


1:500

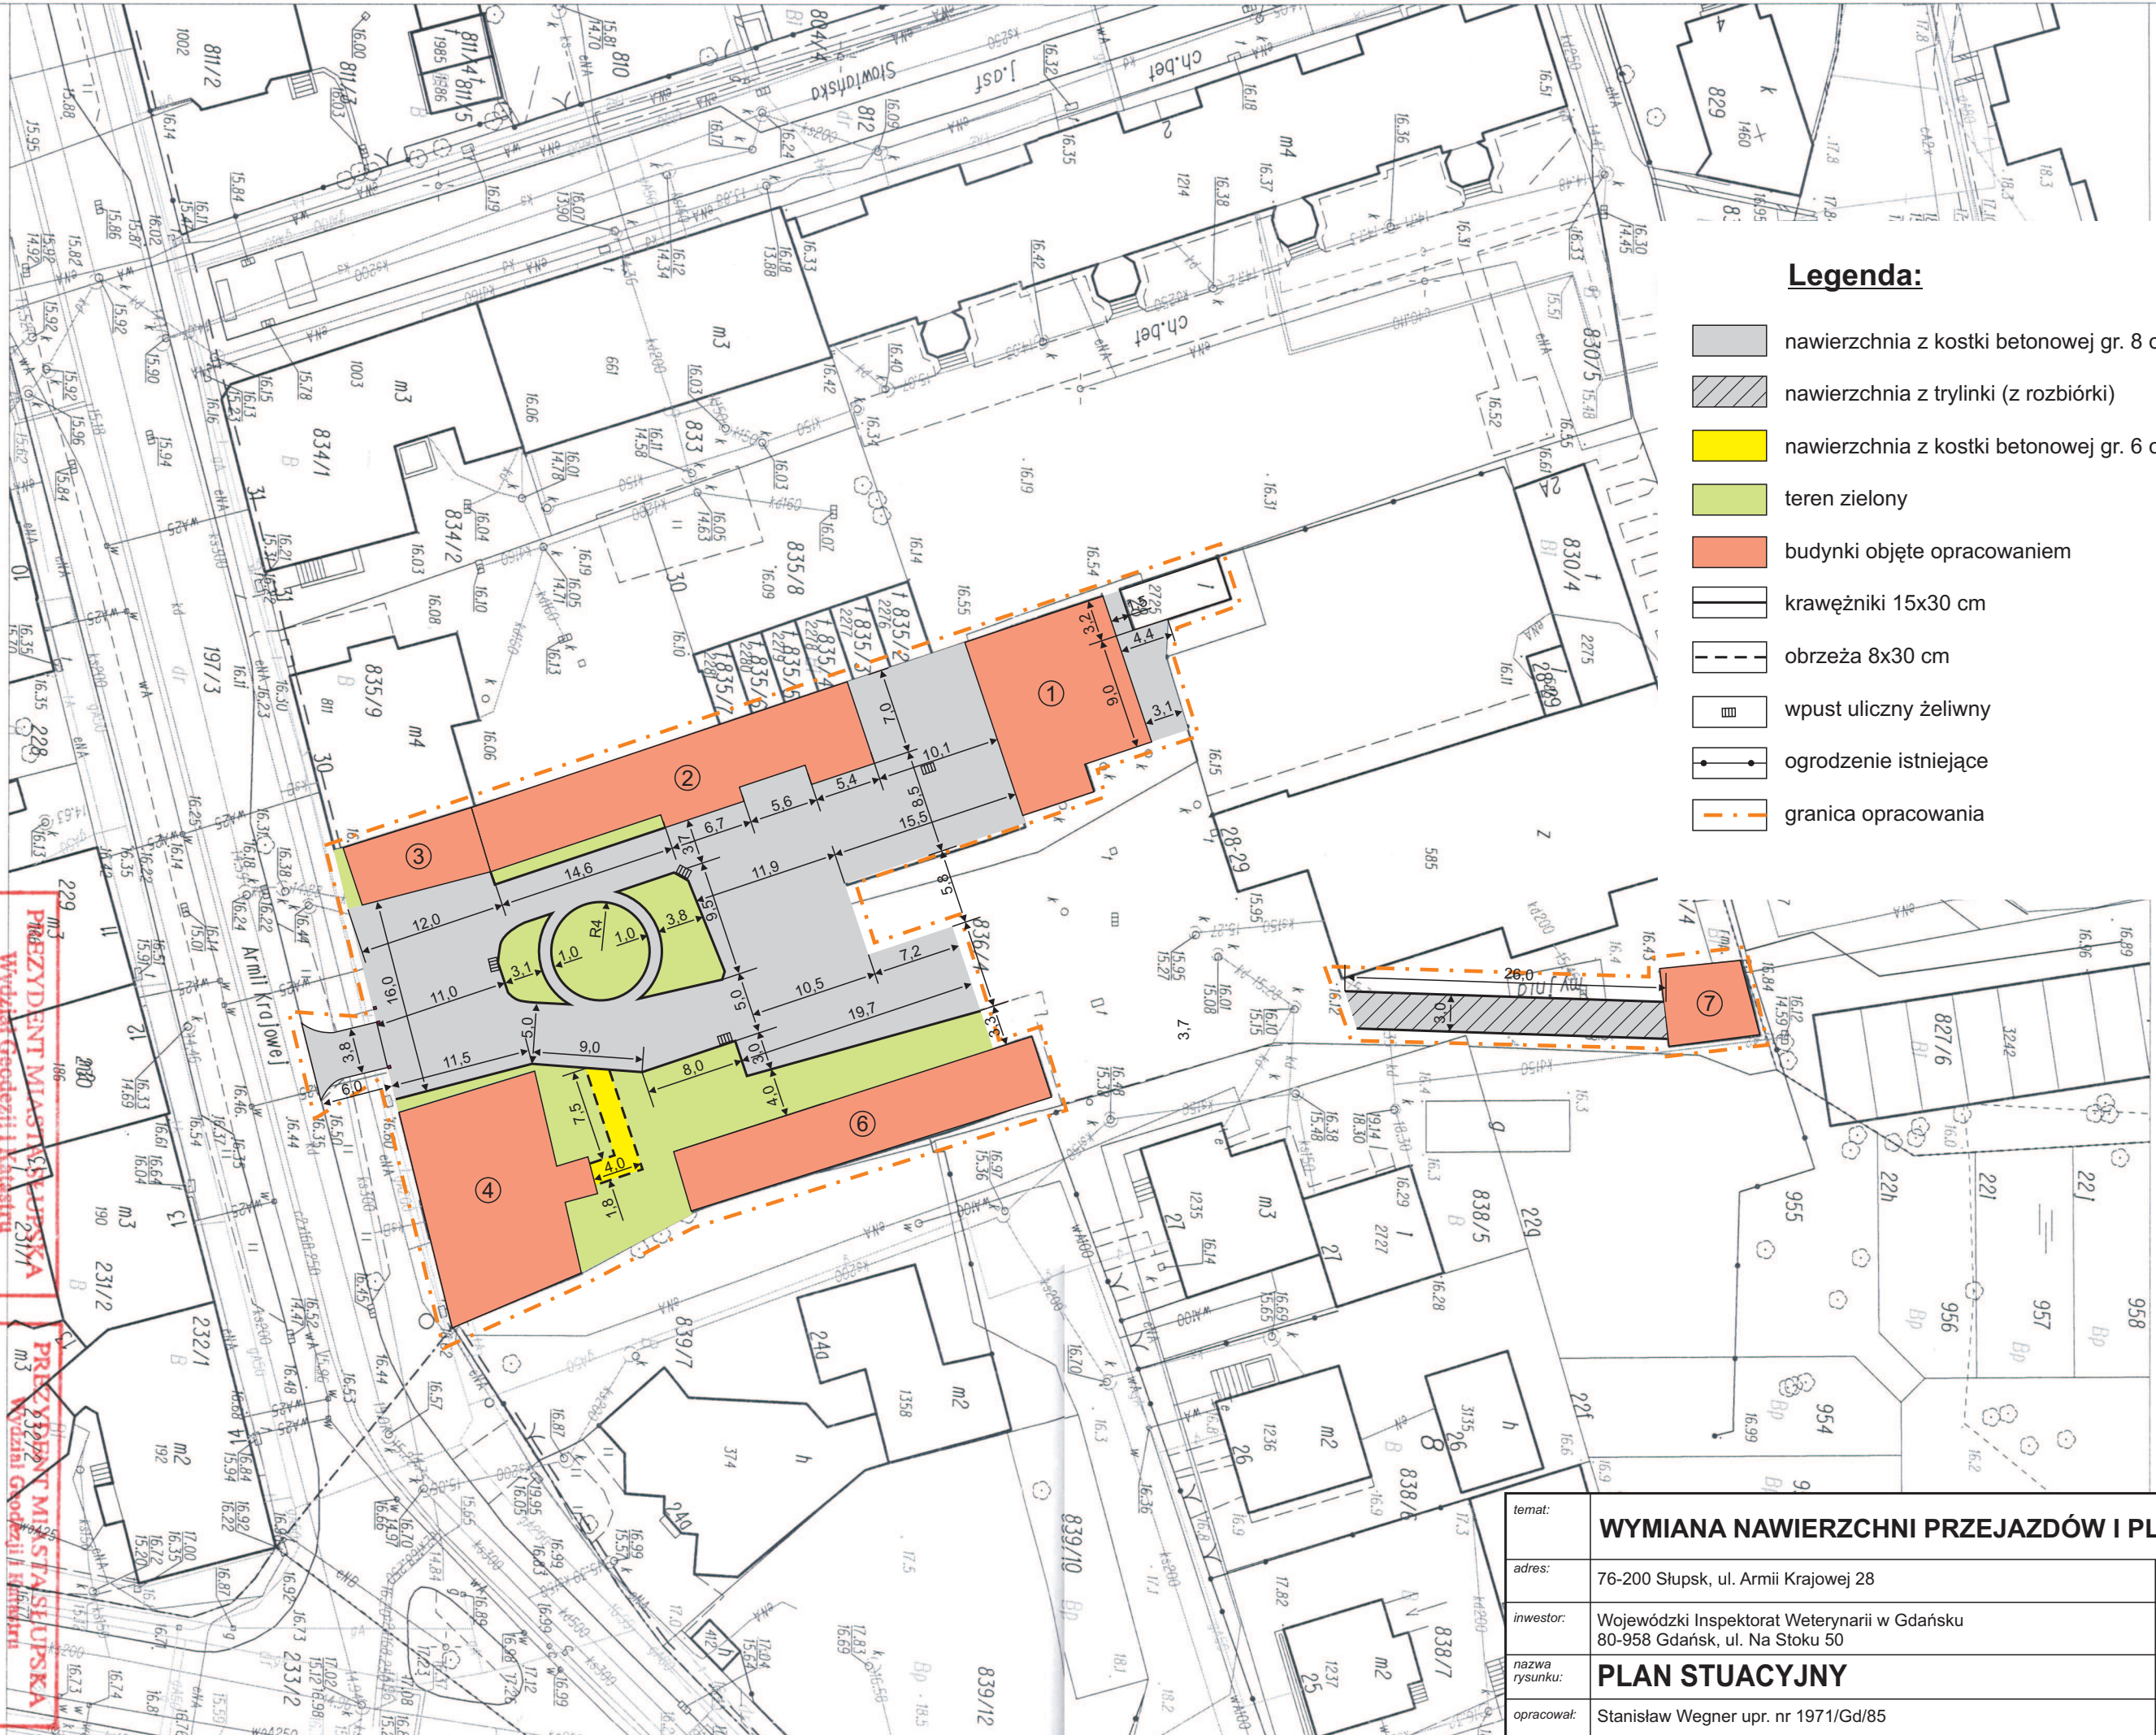

Legenda:

- nawierzchnia z kostki betonowej gr. 8 cm
- nawierzchnia z trylinki (z rozbiórki)
- nawierzchnia z kostki betonowej gr. 6 cm
- teren zielony
- budynki objęte opracowaniem
- krawężniki 15x30 cm
- obrzeża 8x30 cm
- wpust uliczny żeliwny
- ogrodzenie istniejące
- granica opracowania

temat:	WYMIANA NAWIERZCHNI PRZEJAZDÓW I PLACÓW		
adres:	76-200 Słupsk, ul. Armii Krajowej 28	data:	maj 2012 r.
inwestor:	Wojewódzki Inspektorat Weterynarii w Gdańsku 80-958 Gdańsk, ul. Na Stoku 50	skala:	1:500
nazwa rysunku:	PLAN STUACYJNY		
opracował:	Stanisław Wegner upr. nr 1971/Gd/85		
		nr rys.:	1

Reprodukcje, rozpowszechnianie i rozprowadzanie niniejszego dokumentu wymaga zezwolenia o którym mowa w art. 18 ustawy z dnia 17 maja 1989 r. Prawo geodezyjne i kartograficzne (tj. Dz.U. z 2010 r. Nr 193 poz. 1287 z późn. zm.) Z up. PREZIDENTA

PREZIDENT MIASTA SŁUPSKA
Władysław Godezyl i Krystyna Cziwka

Słupsk, dnia 28 MAR. 2012

Poświadczam się zgodność niniejszej mapy z oryginałem przyjętym do państwowego zasobu geodezyjnego i kartograficznego w dniu 25.12.2012

PREZIDENT MIASTA SŁUPSKA
Władysław Godezyl i Krystyna Cziwka

Słupsk, dnia 28 MAR. 2012