


PRZEKRÓJ NORMALNY
przez teren zielony i jezdnię

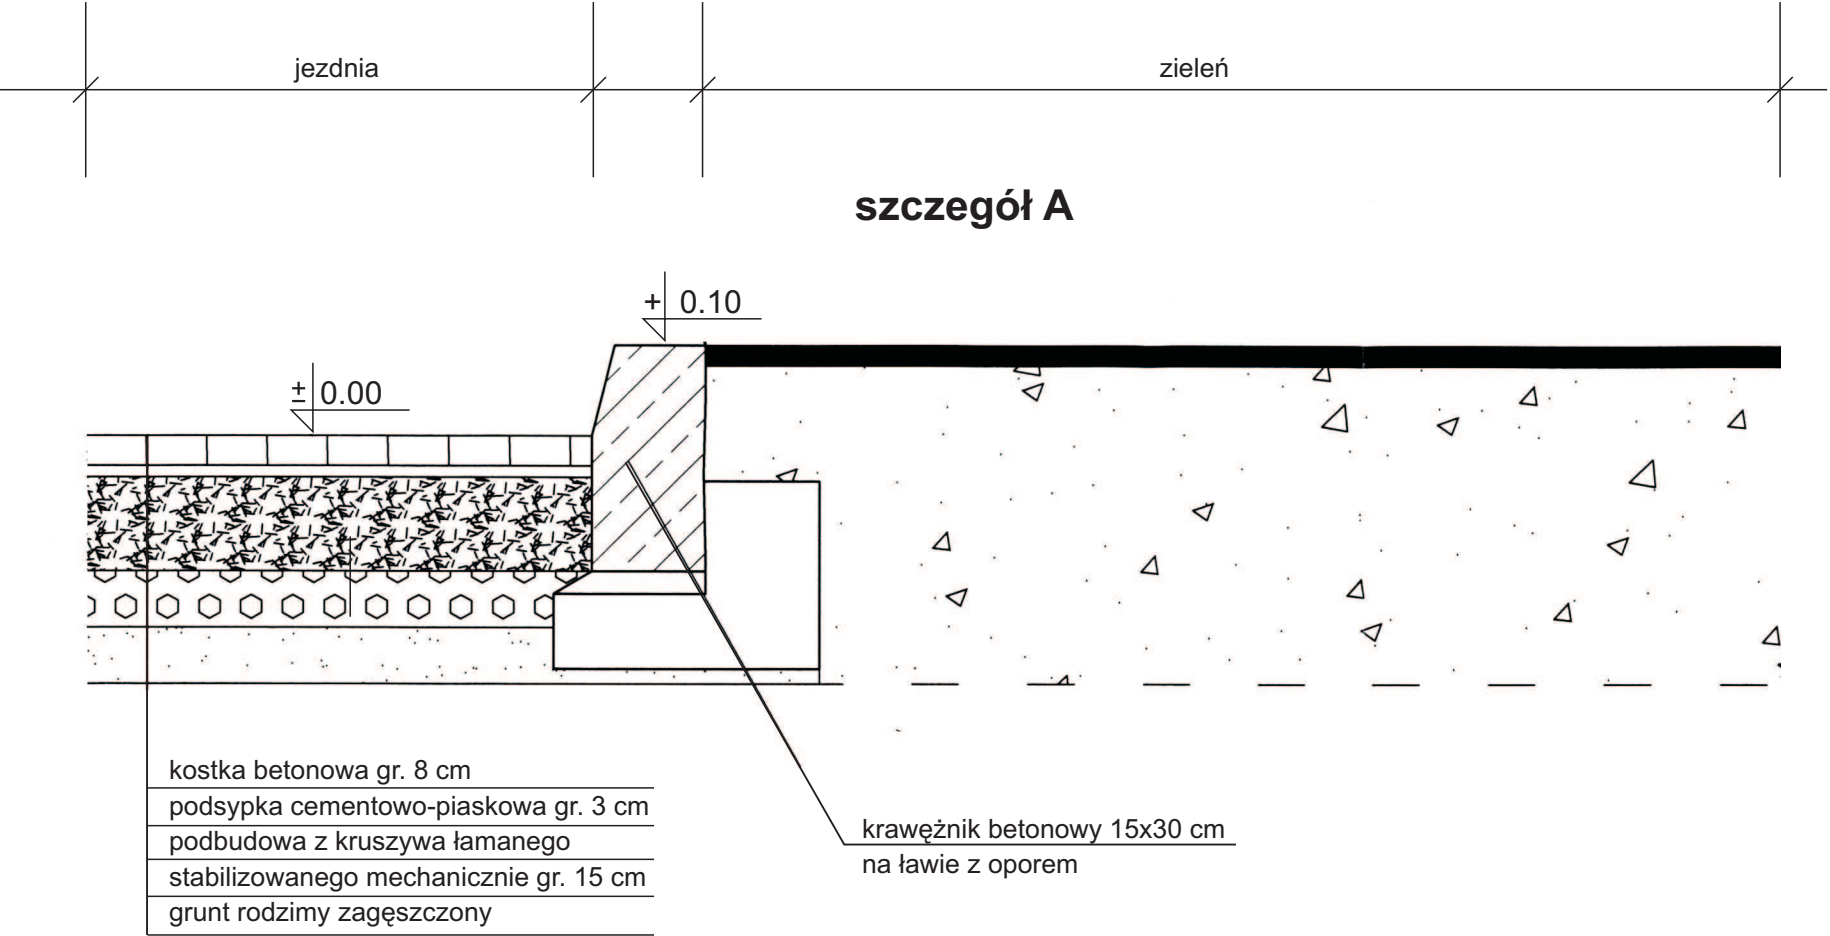

temat:	WYMIANA NAWIERZCHNI PRZEJAZDÓW I PLACÓW	
adres:	76-200 Słupsk, ul. Armii Krajowej 28	data: maj 2012 r.
inwestor:	Wojewódzki Inspektorat Weterynarii w Gdańsku 80-958 Gdańsk, ul. Na Stoku 50	skala: 1:500
nazwa rysunku:	PRZEKRÓJ - JEZDNIA I ZIELEŃ	nr rys.: 4
opracował:	Stanisław Wegner upr. nr 1971/Gd/85	