



PRZEKRÓJ NORMALNY

w miejscu jezdni i chodnika dla pieszych - droga dojazdowa

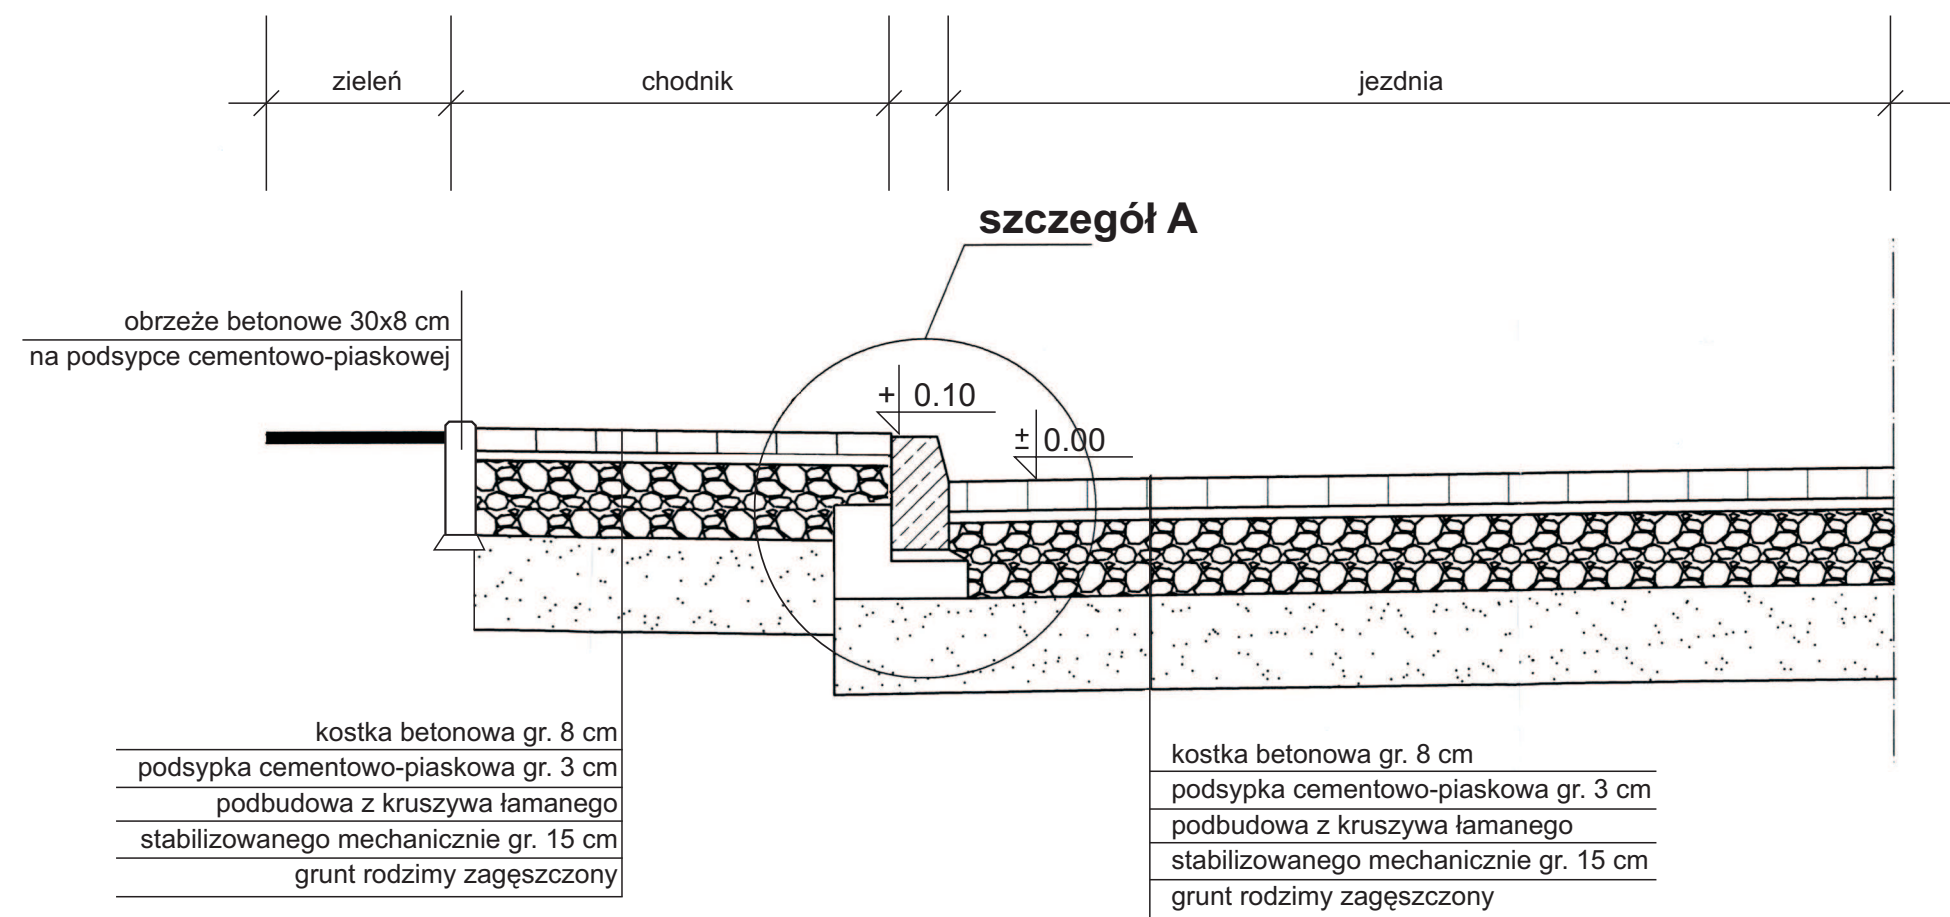

szczegół A skala 1:10

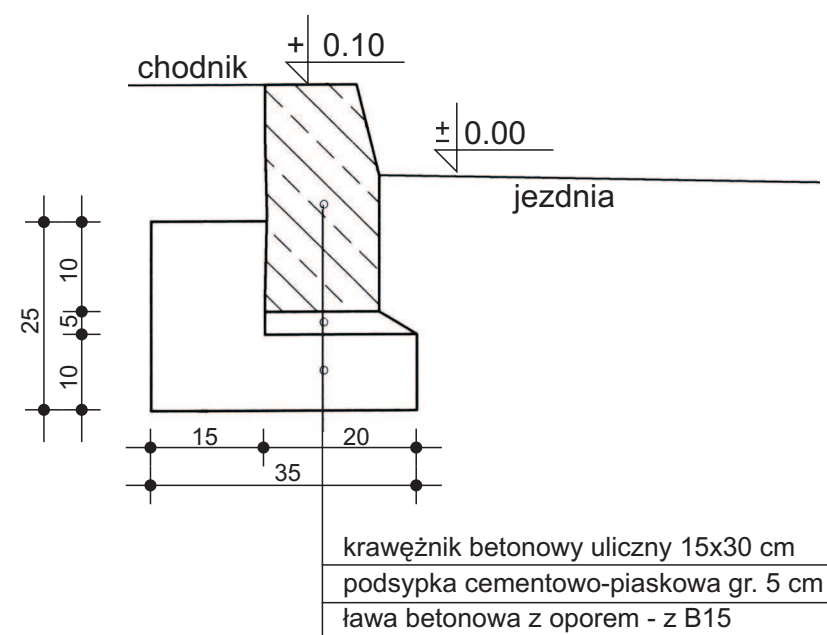

temat:	WYMIANA NAWIERZCHNI PRZEJAZDÓW I PLACÓW	
adres:	76-200 Słupsk, ul. Armii Krajowej 28	data: maj 2012 r.
inwestor:	Wojewódzki Inspektorat Weterynarii w Gdańsku 80-958 Gdańsk, ul. Na Stoku 50	skala: 1:500
nazwa rysunku:	PRZEKRÓJ - JEZDNIA I CHODNIK	nr rys.: 3
opracował:	Stanisław Wegner upr. nr 1971/Gd/85	