


Zgodnie z art. 18 ustawy z dnia 17.05.1989 r.
 - Prawo geodezyjne i kartograficzne (t.j. Dz.U.
 2000 r., Nr 100, poz. 1086, ze zm.), rozporządze-
 nienie oraz reprodukcowanie w celu rozpow-
 szczenia i rozprowadzania niniejszej mapy
 wymaga zezwolenia Starosty

WYRYS Z MAPY ZASADNICZEJ
 SKALA 1:500

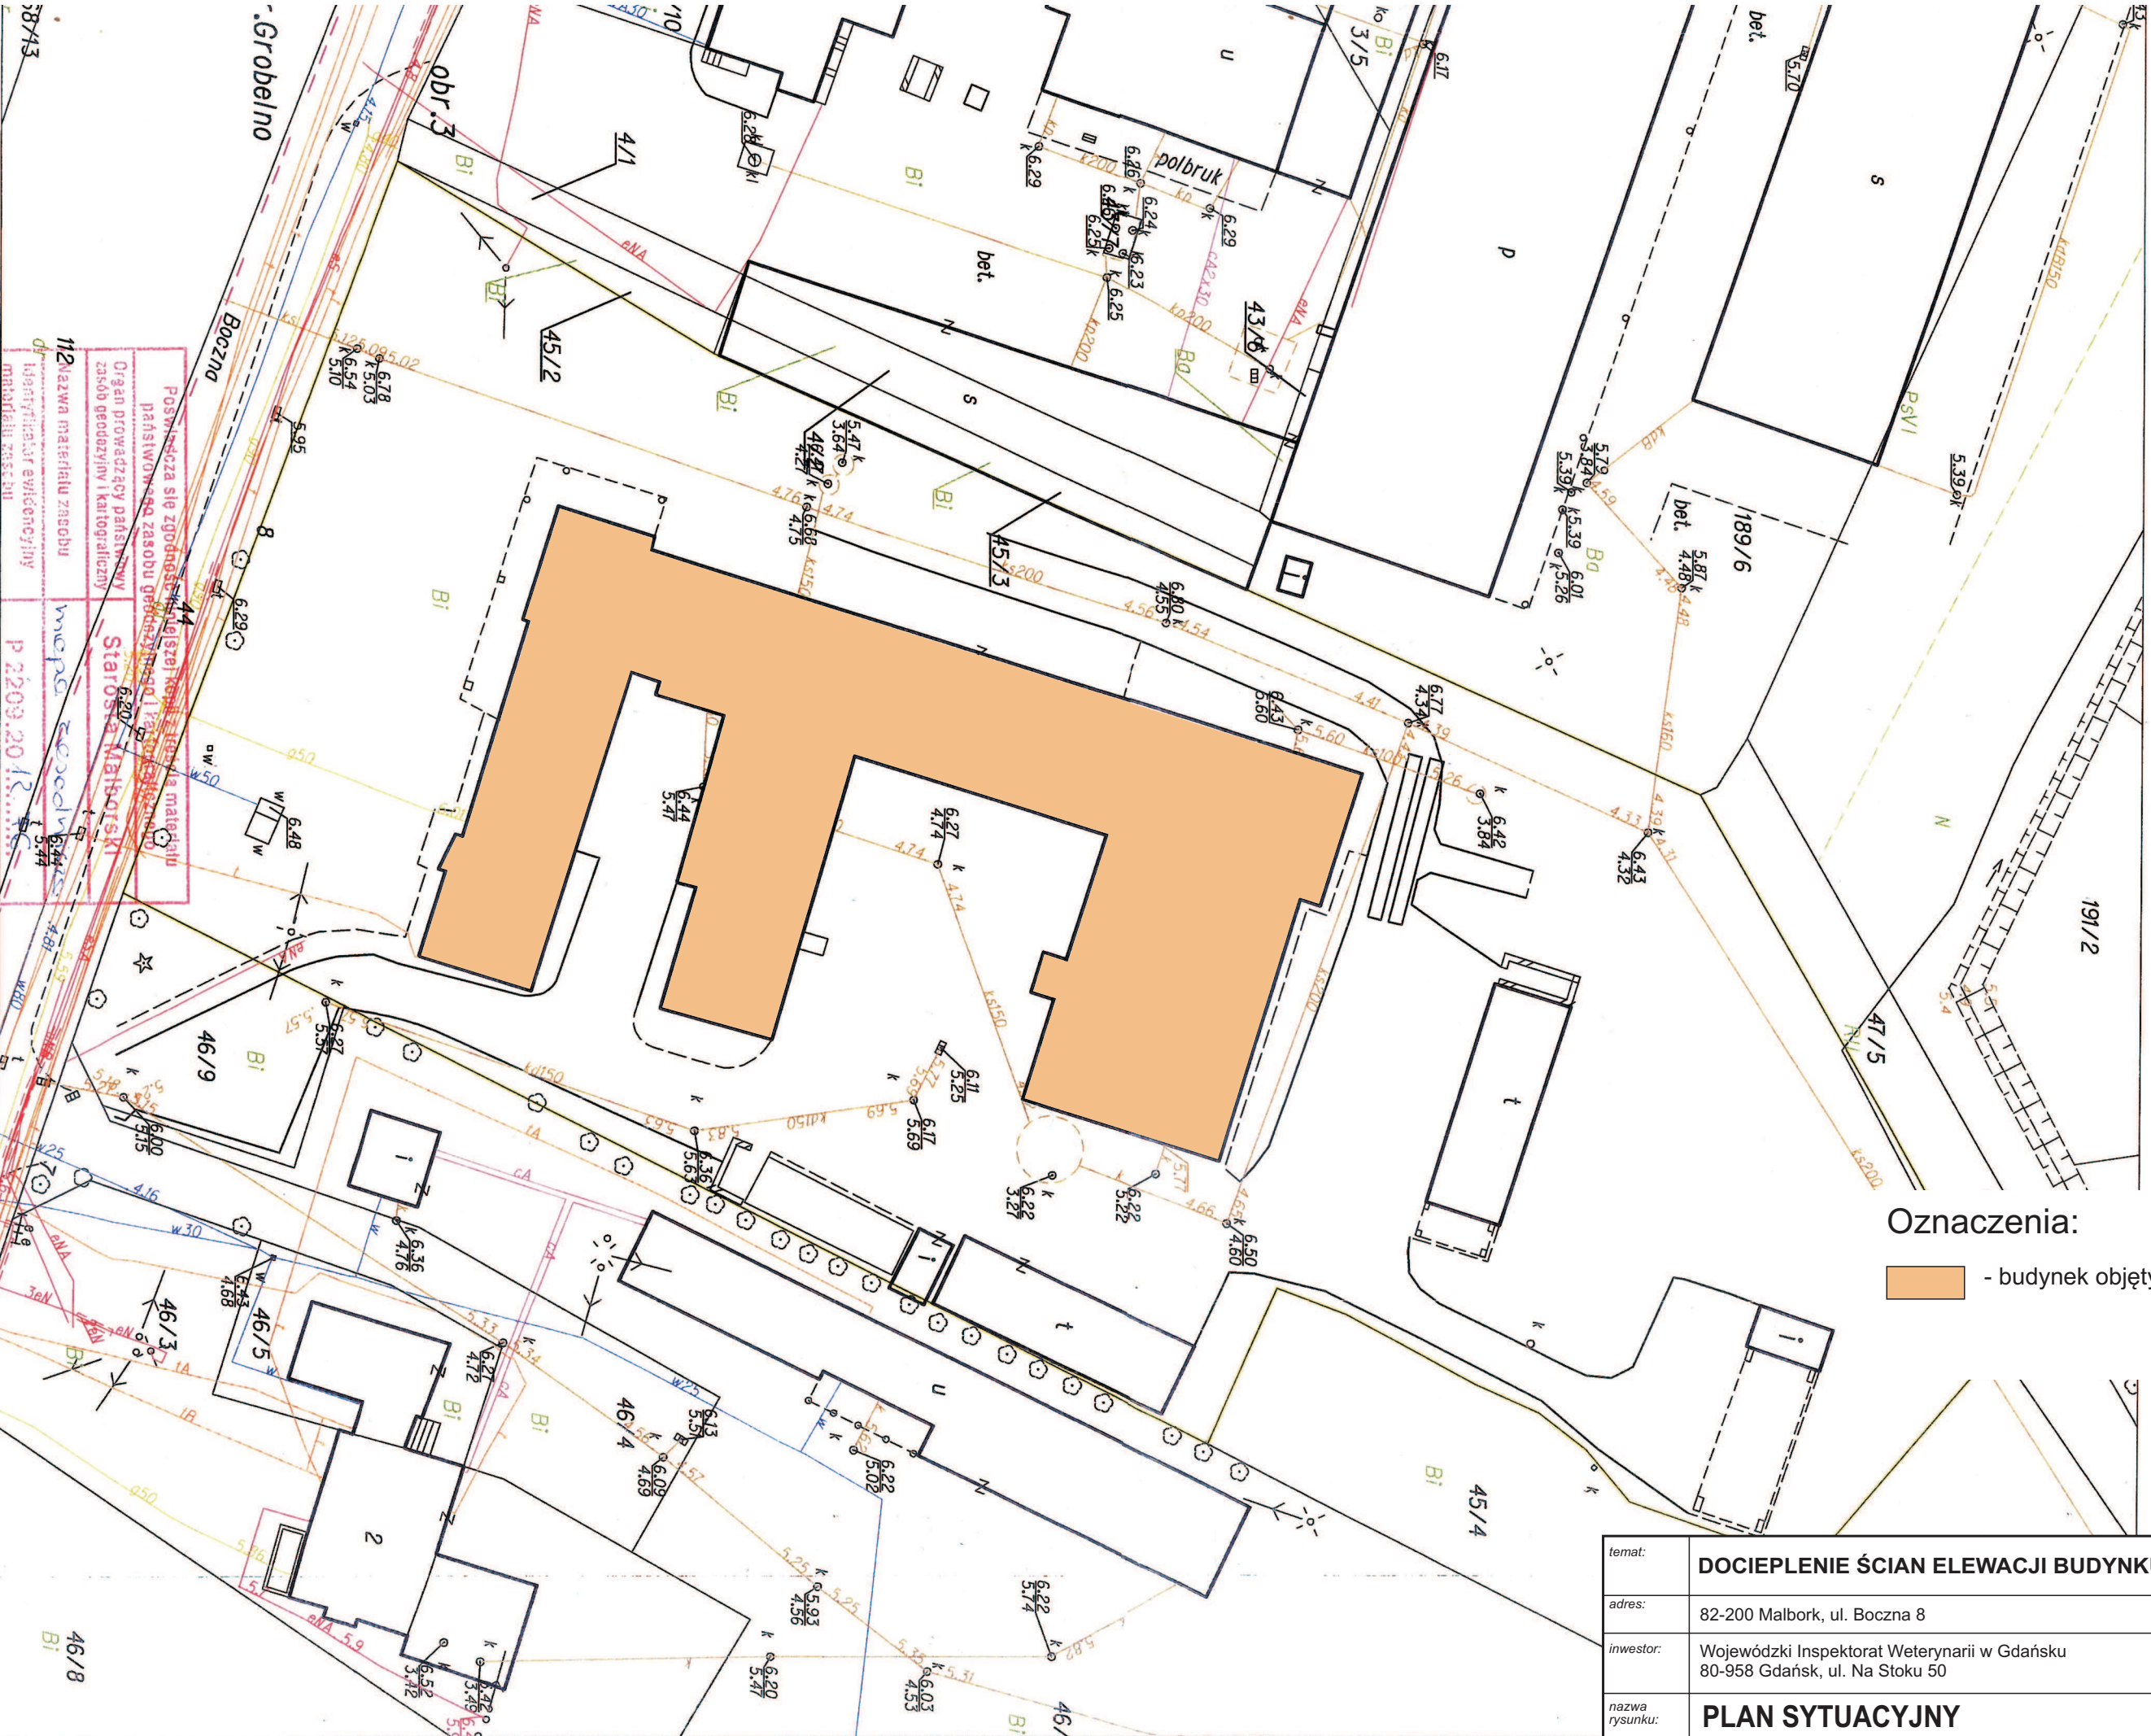

Oznaczenia:
 - budynek objęty opracowaniem

Ództwo: pom...
 Powiat: mal...
 ncyjna: Mal...
 Obręb: 3 00...
 Działka: 45/...

temat:	DOCIEPLENIE ŚCIAN ELEWACJI BUDYNKU WETERYNARII	
adres:	82-200 Malbork, ul. Boczna 8	data: sierpień 2015 r.
inwestor:	Wojewódzki Inspektorat Weterynarii w Gdańsku 80-958 Gdańsk, ul. Na Stoku 50	skala: 1:500
nazwa rysunku:	PLAN SYTUACYJNY	
autor opracowania:	Stanisław Wegner upr. nr 1971/Gd/85	
		Rys. nr 1

Powstała się zgodność między materiałem państwowym zasobu geodezyjnego i kartograficznego z materiałem państwowym zasobu geodezyjnym i kartograficznym.	
Organ prowadzący państwowy zasob geodezyjny i kartograficzny Starosta Malborski	
Nazwa materiału zasobu Identyfikator ewidencyjny Identyfikator zasobu	mapa zasadnicza P 2209.2012
Data wykonania kopii Imię, nazwisko i podpis osoby reprezentującej organ	Malbork, 2015.08.15 Katarzyna Czapka Inspektor w Wydziale Geodezji i Kartografii, Nieruchomości