



PRZEKRÓJ NORMALNY

w miejscu jezdni i chodnika dla pieszych - droga dojazdowa

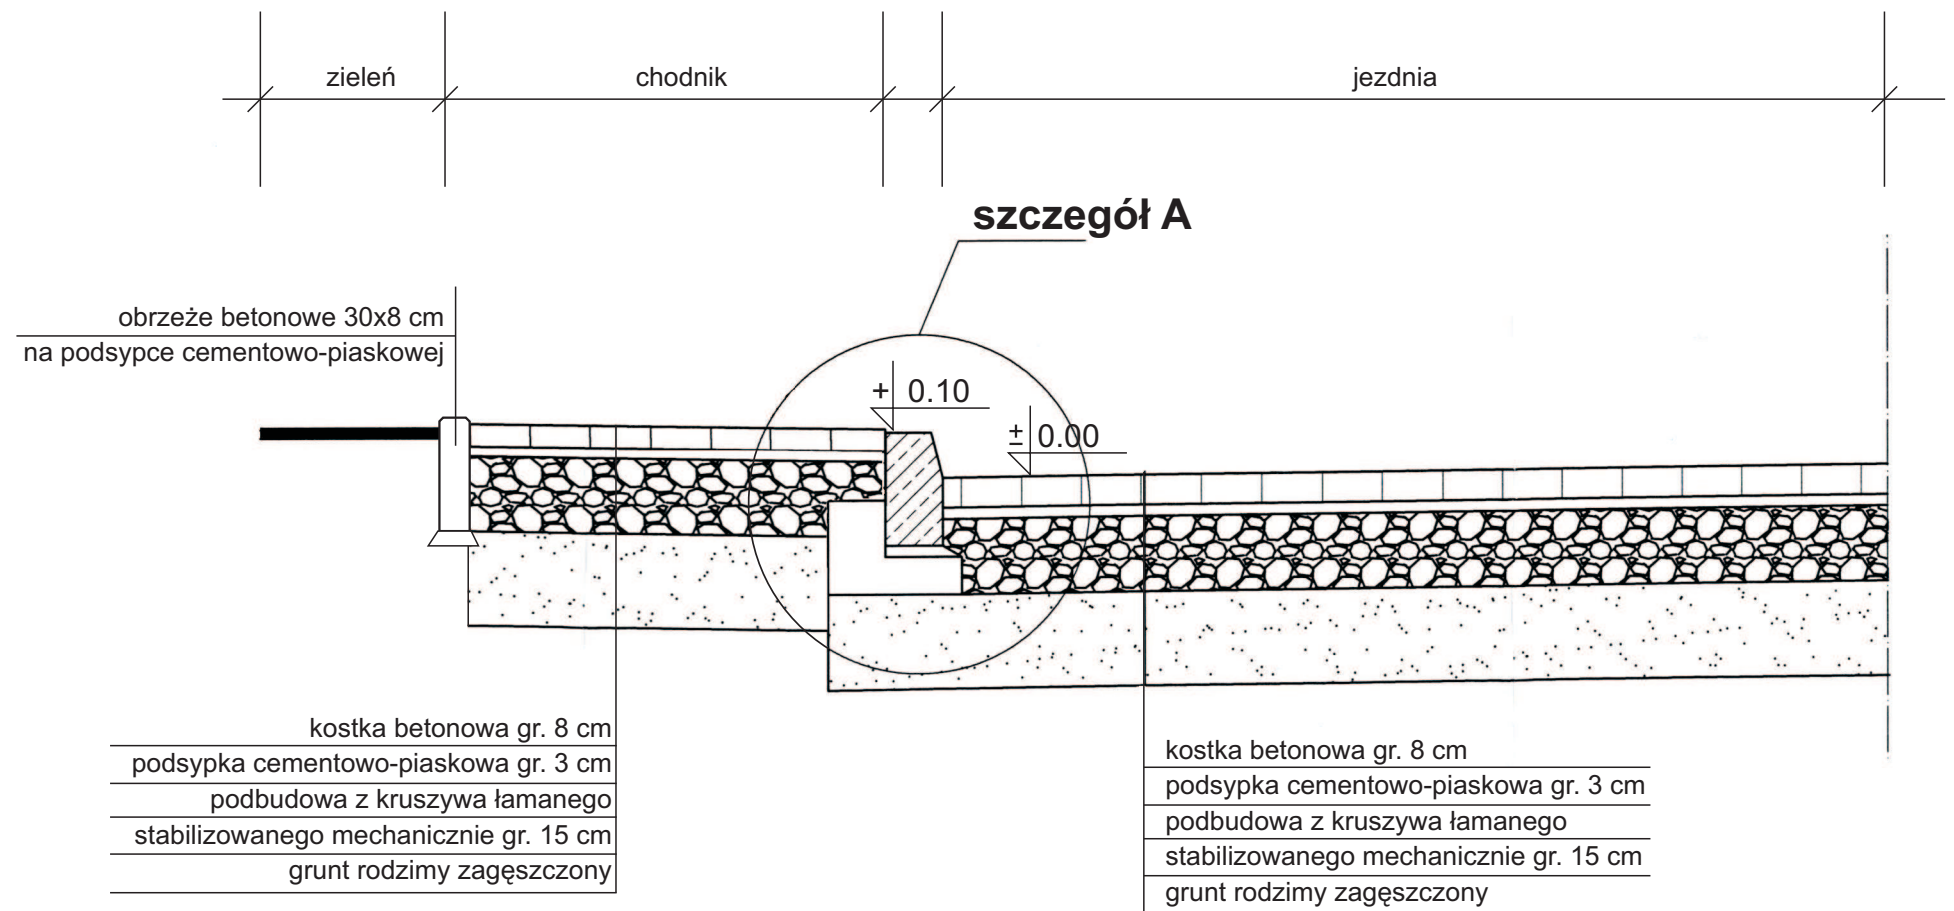

szczegół A skala 1:10

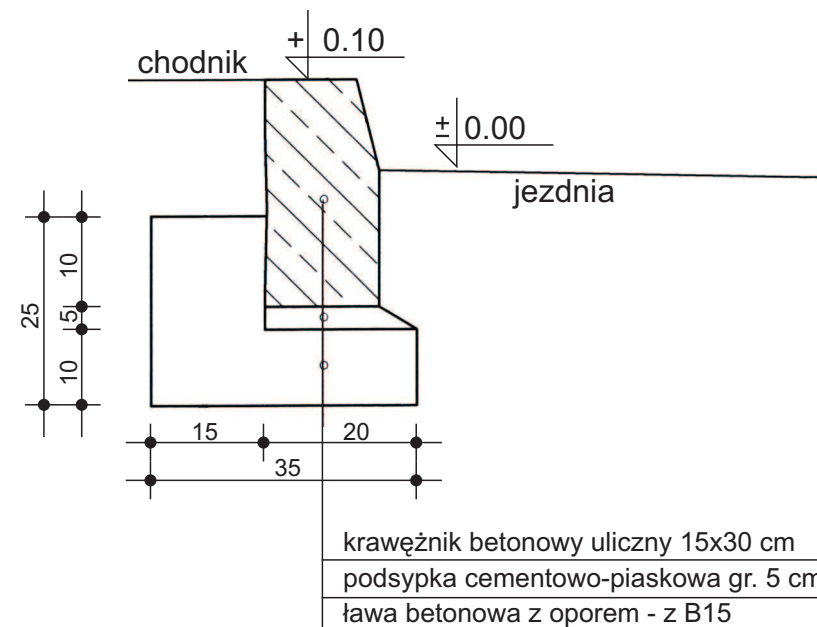

temat:	WYKONANIE ROZBIÓRKI GARAŻY I WYMIANA NAWIERZCHNI PRZEJAZDÓW I PLACÓW POSTOJOWYCH W WEJHEROWIE	
adres:	84-200 Wejherowo, ul. Chopina 11	data: lipiec 2012 r.
inwestor:	Wojewódzki Inspektorat Weterynarii w Gdańsku 80-958 Gdańsk, ul. Na Stoku 50	skala: 1:20
nazwa rysunku:	PRZEKRÓJ - JEZDNIA I CHODNIK	nr rys.: 3
projektował:	Stanisław Wegner upr. nr 1971/Gd/85	