


## PRZEKRÓJ NORMALNY przez teren zielony i jezdnię

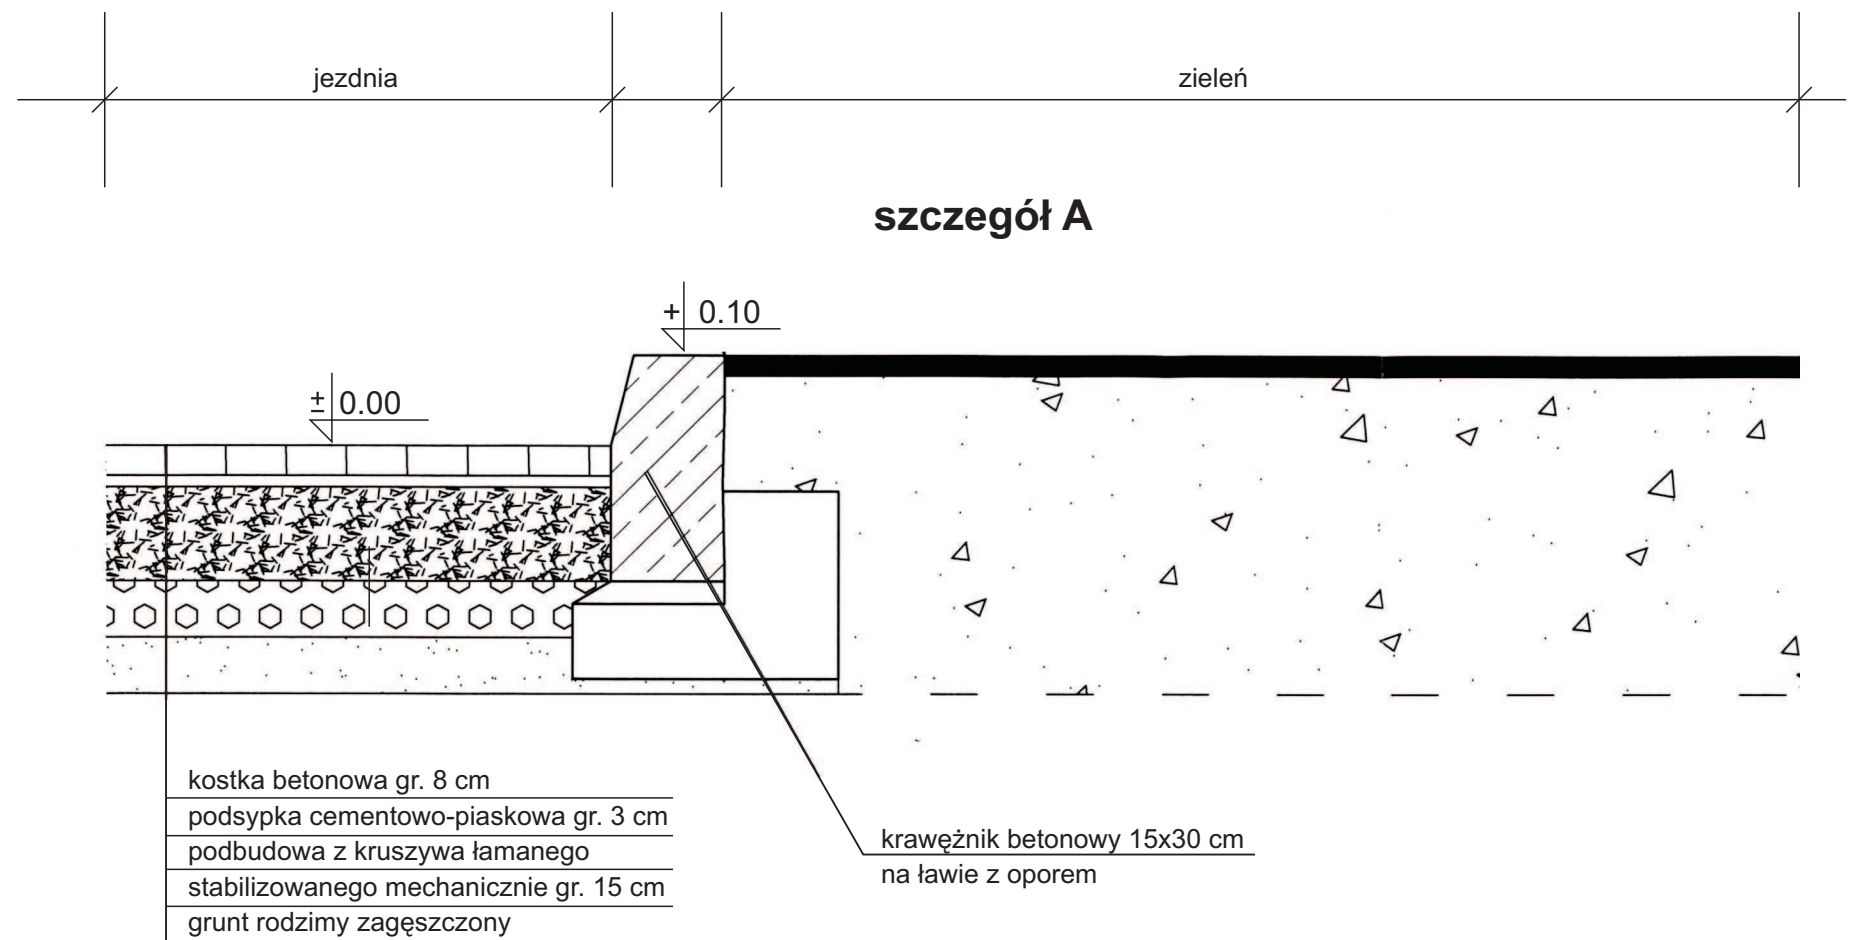

|                |  |                            |
|----------------|--|----------------------------|
| temat:         | <b>WYKONANIE ROZBIÓRKI GARAŻY I WYMIANA NAWIERZCHNI PRZEJAZDÓW I PLACÓW POSTOJOWYCH W WEJHEROWIE</b> |                            |
| adres:         | 84-200 Wejherowo, ul. Chopina 11   | data:<br>lipiec<br>2012 r. |
| inwestor:      | Wojewódzki Inspektorat Weterynarii w Gdańsku<br>80-958 Gdańsk, ul. Na Stoku 50                       | skala:<br>1:20             |
| nazwa rysunku: | <b>PRZEKRÓJ - JEZDZIA I ZIELEŃ</b>   | nr rys.:<br><b>4</b>       |
| projektował:   | Stanisław Wegner upr. nr 1971/Gd/85  |                            |