







STAROSTWO POWIATOWE  
 w Wejherowie  
 09 LIP. 2013  
 P.O.D.G.K.

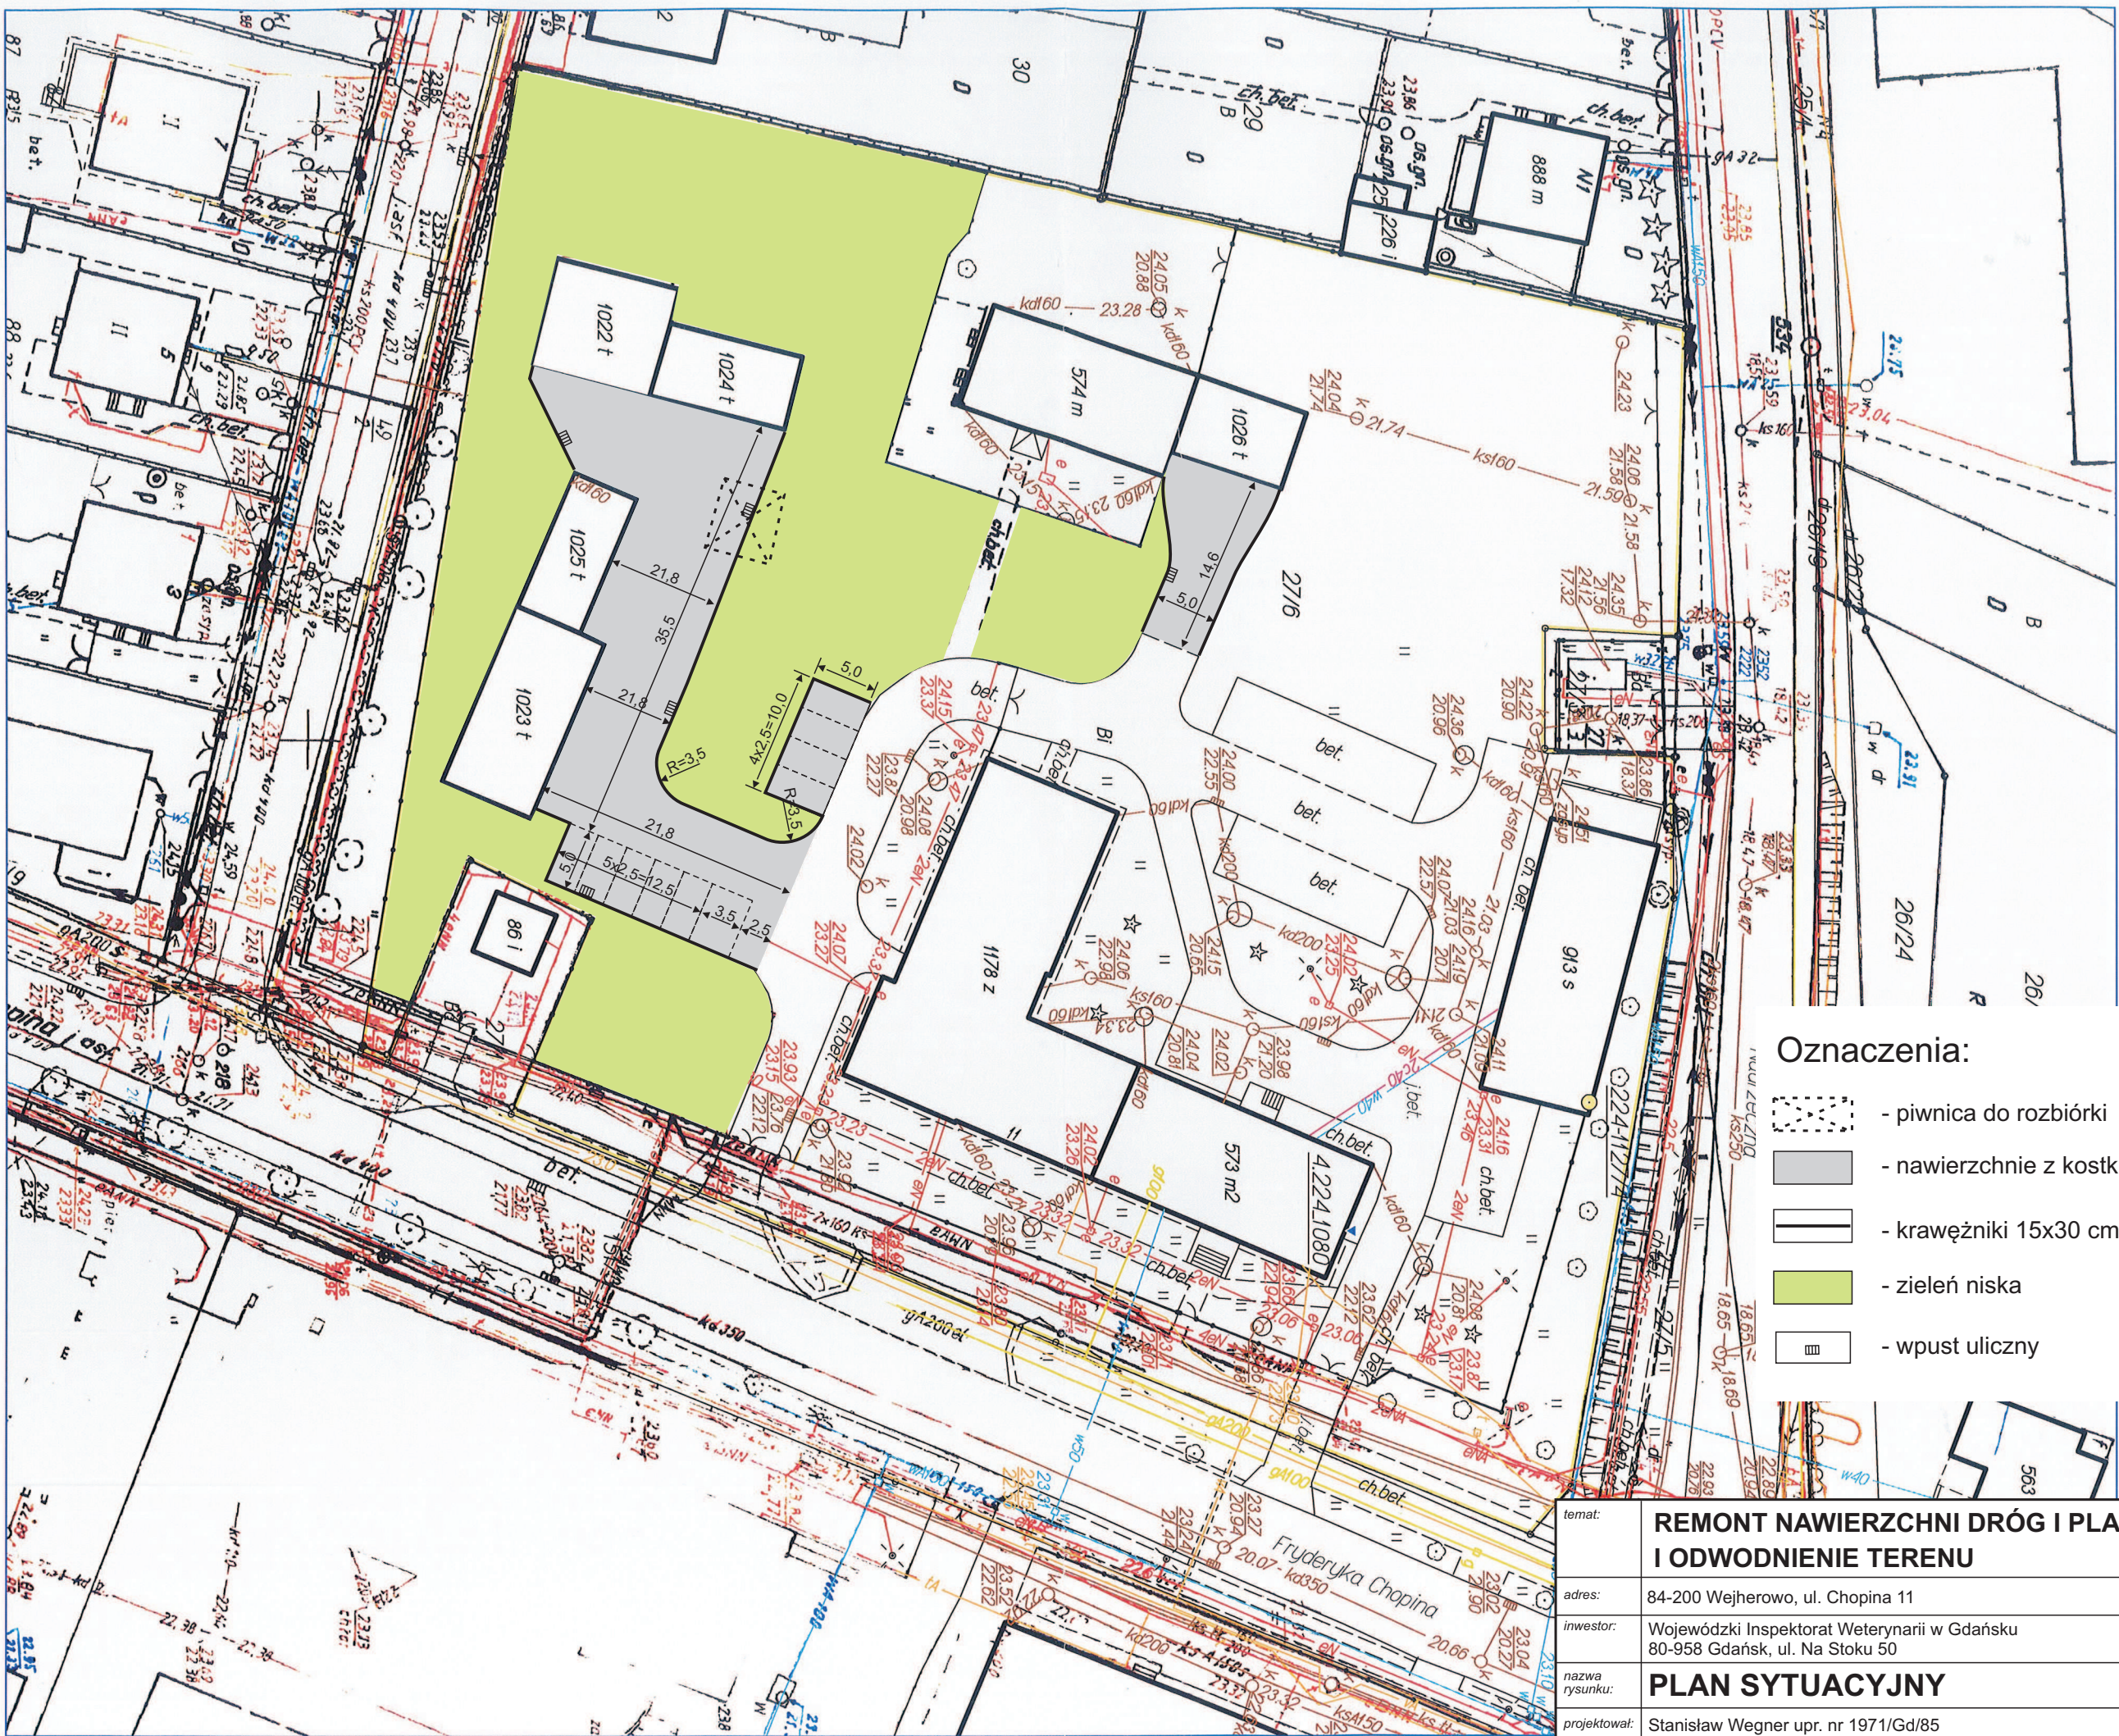

Oznaczenia:

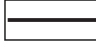-  - piwnica do rozbiórki
-  - nawierzchnie z kostki bet. gr. 8 cm
-  - krawężniki 15x30 cm
-  - zieleń niska
-  - wpust uliczny

temat:	<b>REMONT NAWIERZCHNI DRÓG I PLACÓW I ODWODNIENIE TERENU</b>	
adres:	84-200 Wejherowo, ul. Chopina 11	
inwestor:	Wojewódzki Inspektorat Weterynarii w Gdańsku 80-958 Gdańsk, ul. Na Stoku 50	
data:	wrzesień 2013 r.	
skala:	<b>1:500</b>	
nr rys.:	<b>1</b>	
nazwa rysunku:	<b>PLAN SYTUACYJNY</b>	
projektował:	Stanisław Wegner upr. nr 1971/Gd/85	