PRZEKRÓJ NORMALNY

przez teren zielony i jezdnię

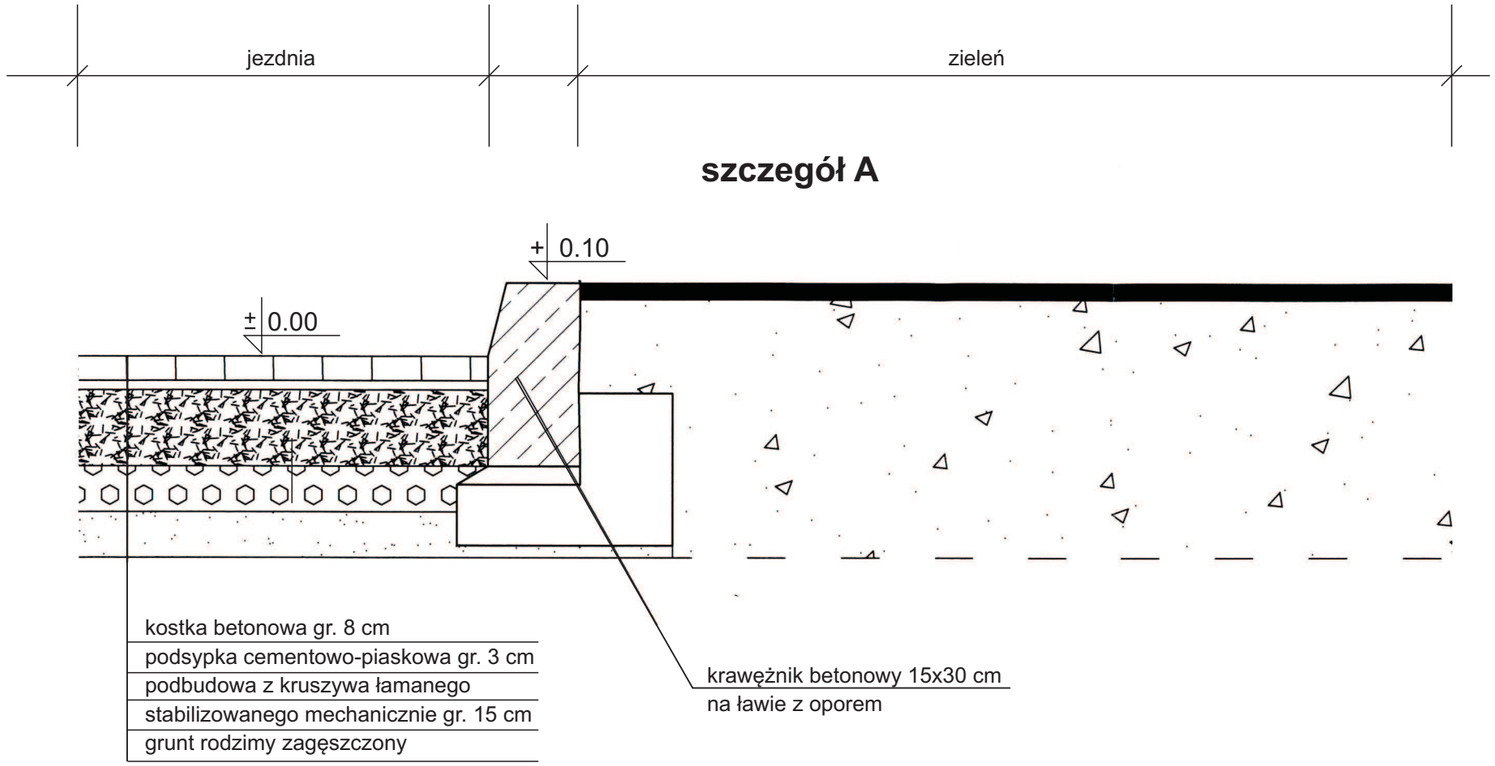

temat:	**REMONT NAWIERZCHNI PLACÓW Z ODWODNIENIEM**	
adres:	82-200 Malbork, ul. Boczna 8	*data:* wrzesień **2013 r.**
inwestor:	Wojewódzki Inspektorat Weterynarii w Gdańsku 80-958 Gdańsk, ul. Na Stoku 50	*skala:* **1:500**
nazwa rysunku:	**PRZEKRÓJ - JEZDNIA I ZIELEŃ**	*nr rys.:* **3**
projektował:	Stanisław Wegner upr. nr 1971/Gd/85	