




zachodnia

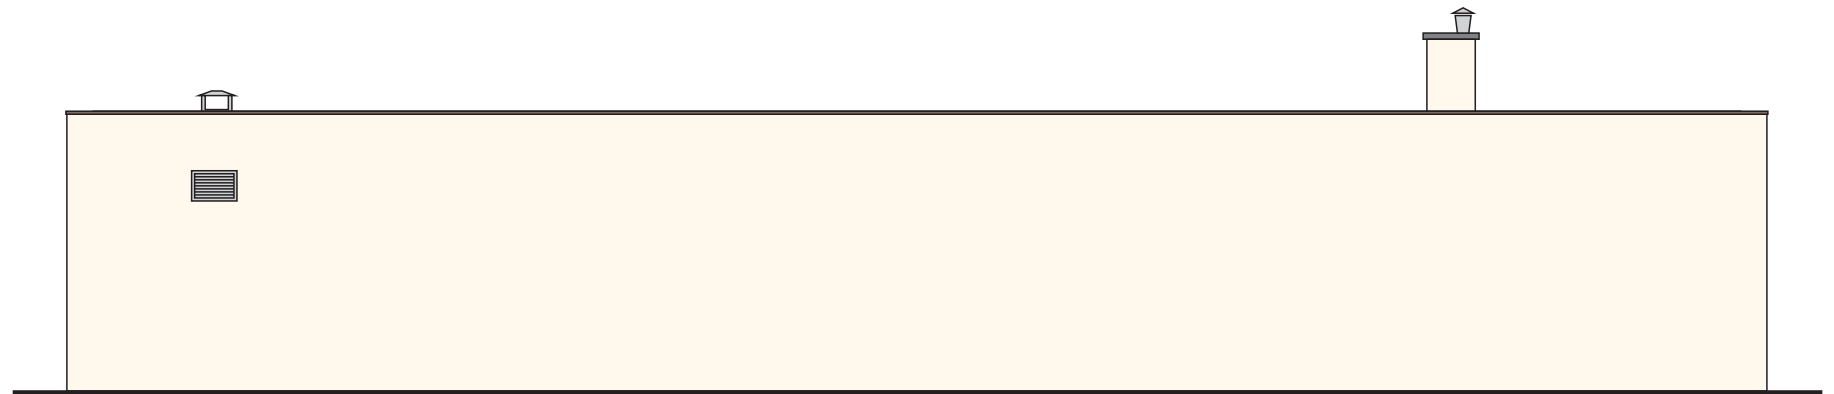

północna

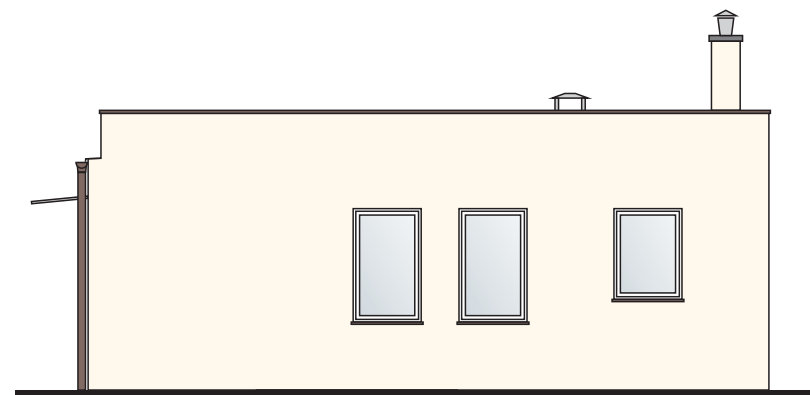

wschodnia

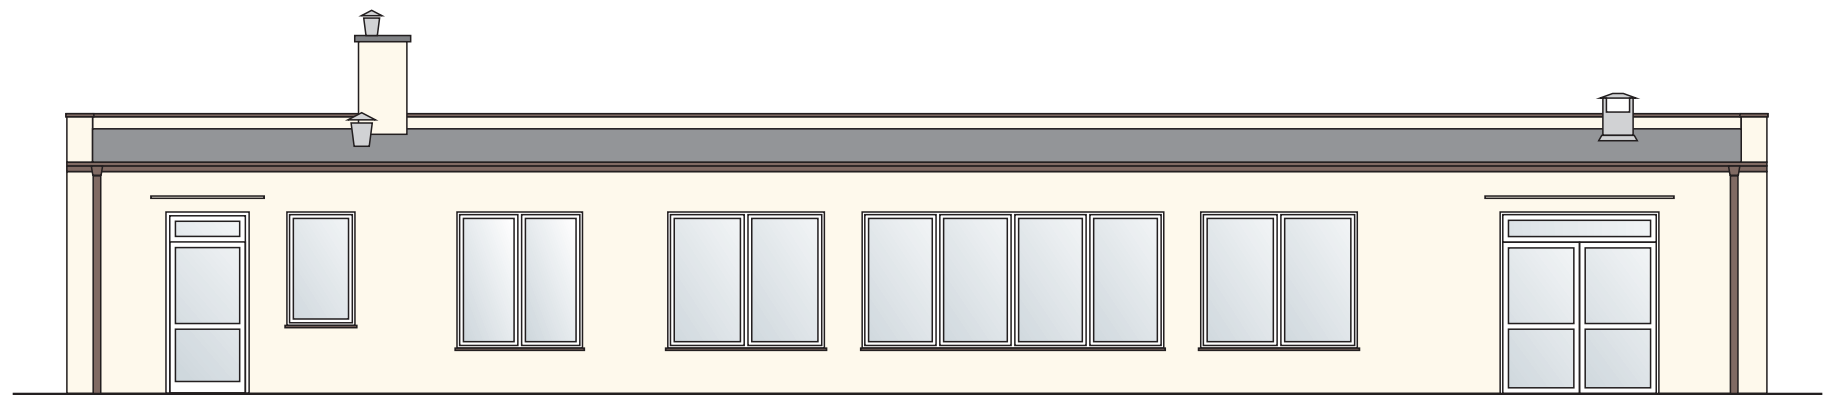

południowa



Nazwa i adres zadania: Przebudowa budynku gospodarczo-garażowego wraz ze zmianą sposobu użytkowania na salę konferencyjną na działce nr 27/6 obręb 09 w Wejherowie, przy ul. Chopina 11

Nazwa rysunku: **ELEWACJE** Skala: **1:100**

Imię, nazwisko: Mirosław Frąszczak Nr uprawnień: 1740/Gd/84 Podpis:

Projektant: Mirosław Frąszczak

Sprawdzający: Joanna Gozdanek PO/KK/315/2009

Opracowanie: Stanisław Wegner 1971/Gd/85

Faza: Koncepcja Branża: Architektura Data: Lipiec 2013 Nr rysunku: A4 Nr strony: 17