


MAPA DO CELÓW INFORMACYJNYCH Skala 1: 500
 woj. POMORSKIE, pow. wejherowski
 Nazwa obrębu : Wejherowo 09
 Działki : 27/6
 Jednostka ewidencyjna : Wejherowo



budynek objęty opracowaniem

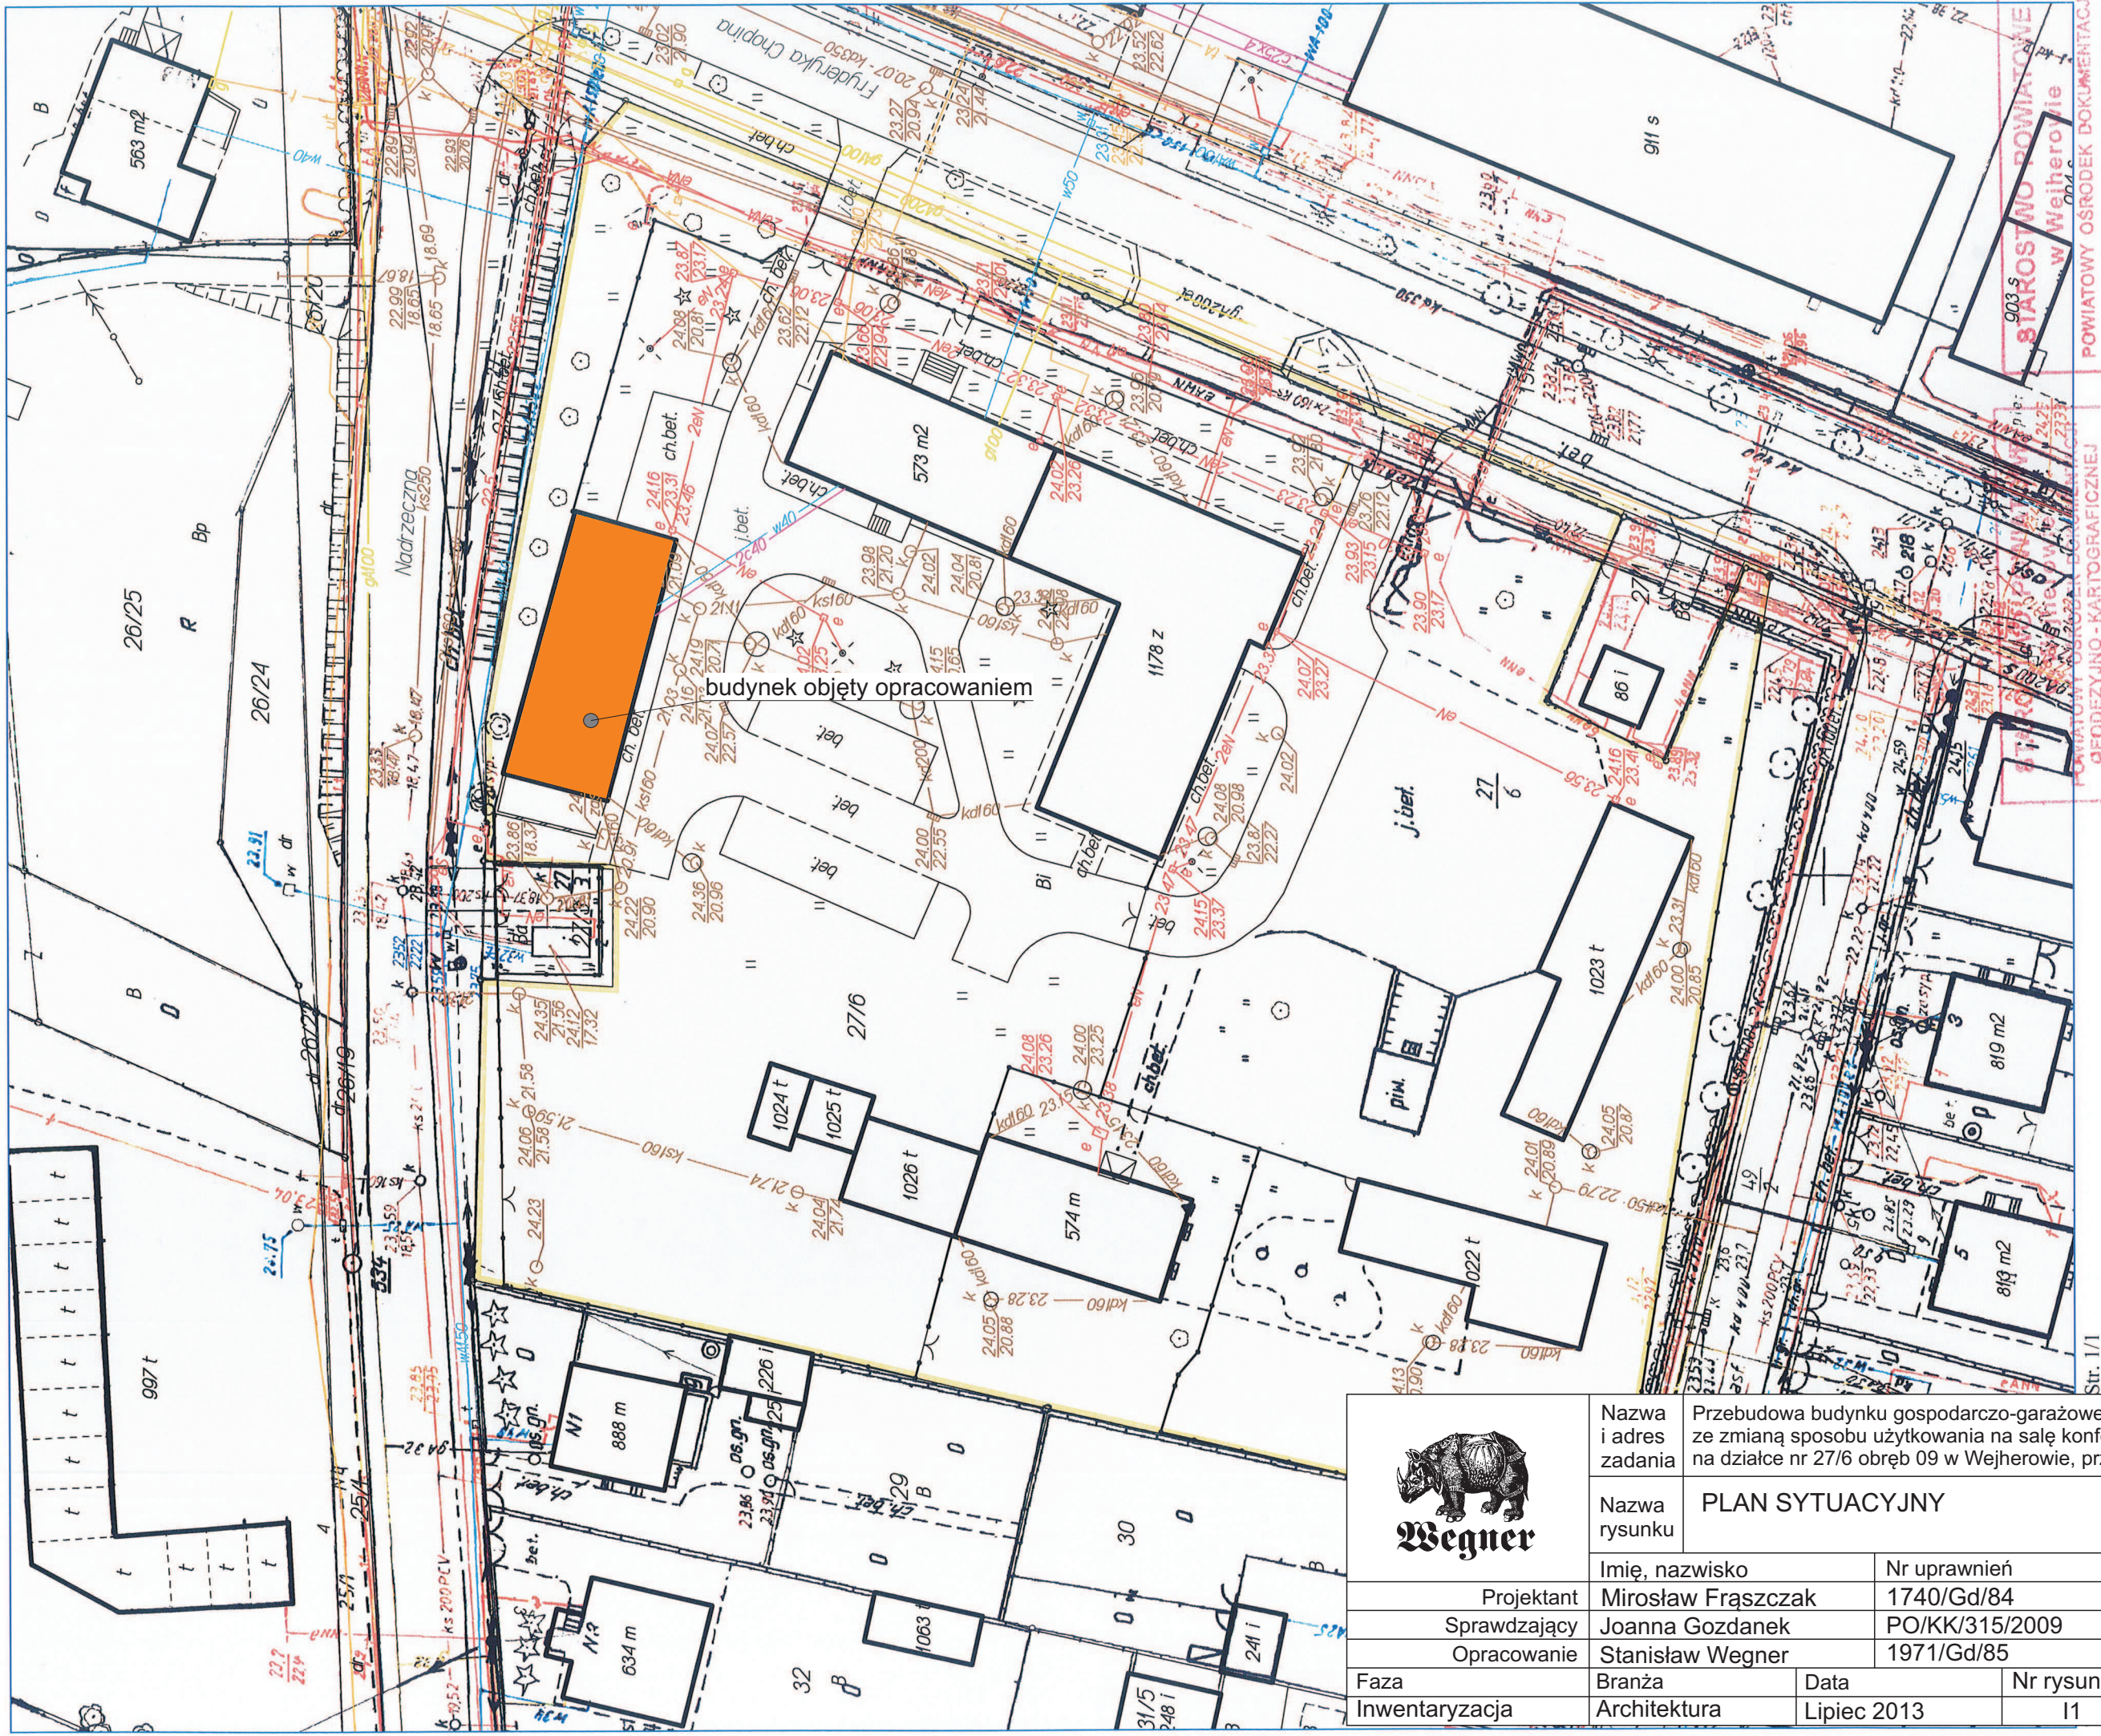

Nazwa i adres zadania	Przebudowa budynku gospodarczo-garażowego wraz ze zmianą sposobu użytkowania na salę konferencyjną na działce nr 27/6 obręb 09 w Wejherowie, przy ul. Chopina 11			
Nazwa rysunku	PLAN SYTUACYJNY		Skala	1:500
Imię, nazwisko	Nr uprawnień	Podpis		
Projektant	Mirosław Frąszczak	1740/Gd/84		
Sprawdzający	Joanna Gozdanek	PO/KK/315/2009		
Opracowanie	Stanisław Wegner	1971/Gd/85		
Faza	Branża	Data	Nr rysunku	Nr strony
Inwentaryzacja	Architektura	Lipiec 2013	11	5

POWIATOWY OŚRODEK DOKUMENTACJI GEODEZYJNO - KARTOGRAFICZNEJ

poświadczam się zgodność niniejszej mapy z oryginałem przyjęłym do parafowania geodezyjnego i kartograficznego w d: 2013...04...16 widowny 2.9.4.13. Mapa nie może służyć do celów projektowych.

STAROSTWO POWIATOWE w Wejherowie
 POWIATOWY OŚRODEK DOKUMENTACJI GEODEZYJNO - KARTOGRAFICZNEJ
 Reprodukowanie, rozpowszechnianie i rozprowadzanie niniejszego dokumentu wymaga zezwolenia o którym mowa w art. 18 ustawy z dnia 17.06.1983 r. Prawo geodezyjne i kartograficzne (Dz. U. Nr 30, poz. 163 ze zmianami).