


Zgodnie z art. 18 ustawy z dnia 17.05.1989 r.  
- Prawo geodezyjne i kartograficzne (t.j. Dz.U.  
2000 r., Nr 100, poz. 1086, ze zm.), rozpowsze-  
chianie oraz reprodukcowanie w celu rozpow-  
szczenia i rozprowadzania niniejszej mapy  
wymaga zezwolenia Starosty

WYRYS Z MAPY ZASADNICZEJ  
SKALA 1:500

Wojództwo: pom  
Powiat: malb  
Jednostka ewidencyjna: Malb  
Obręb: 3 00  
Działka: 45/

|                |  |  |
|----------------|--|--|
| temat:         | <b>REMONT NAWIERZCHNI PLACÓW<br/>Z ODWODNIENIEM</b>                            |  |
| adres:         | 82-200 Malbork, ul. Boczna 8   |  |
| inwestor:      | Wojewódzki Inspektorat Weterynarii w Gdańsku<br>80-958 Gdańsk, ul. Na Stoku 50 |  |
| nr rys.:       | <b>2</b>   |  |
| nazwa rysunku: | <b>PLAN SYTUACYJNY - PROFILE</b>   |  |
| projektował:   | Stanisław Wegner upr. nr 1971/Gd/85  |  |
| data:          | sierpień<br>2014 r.  |  |
| skala:         | <b>1:500</b>   |  |

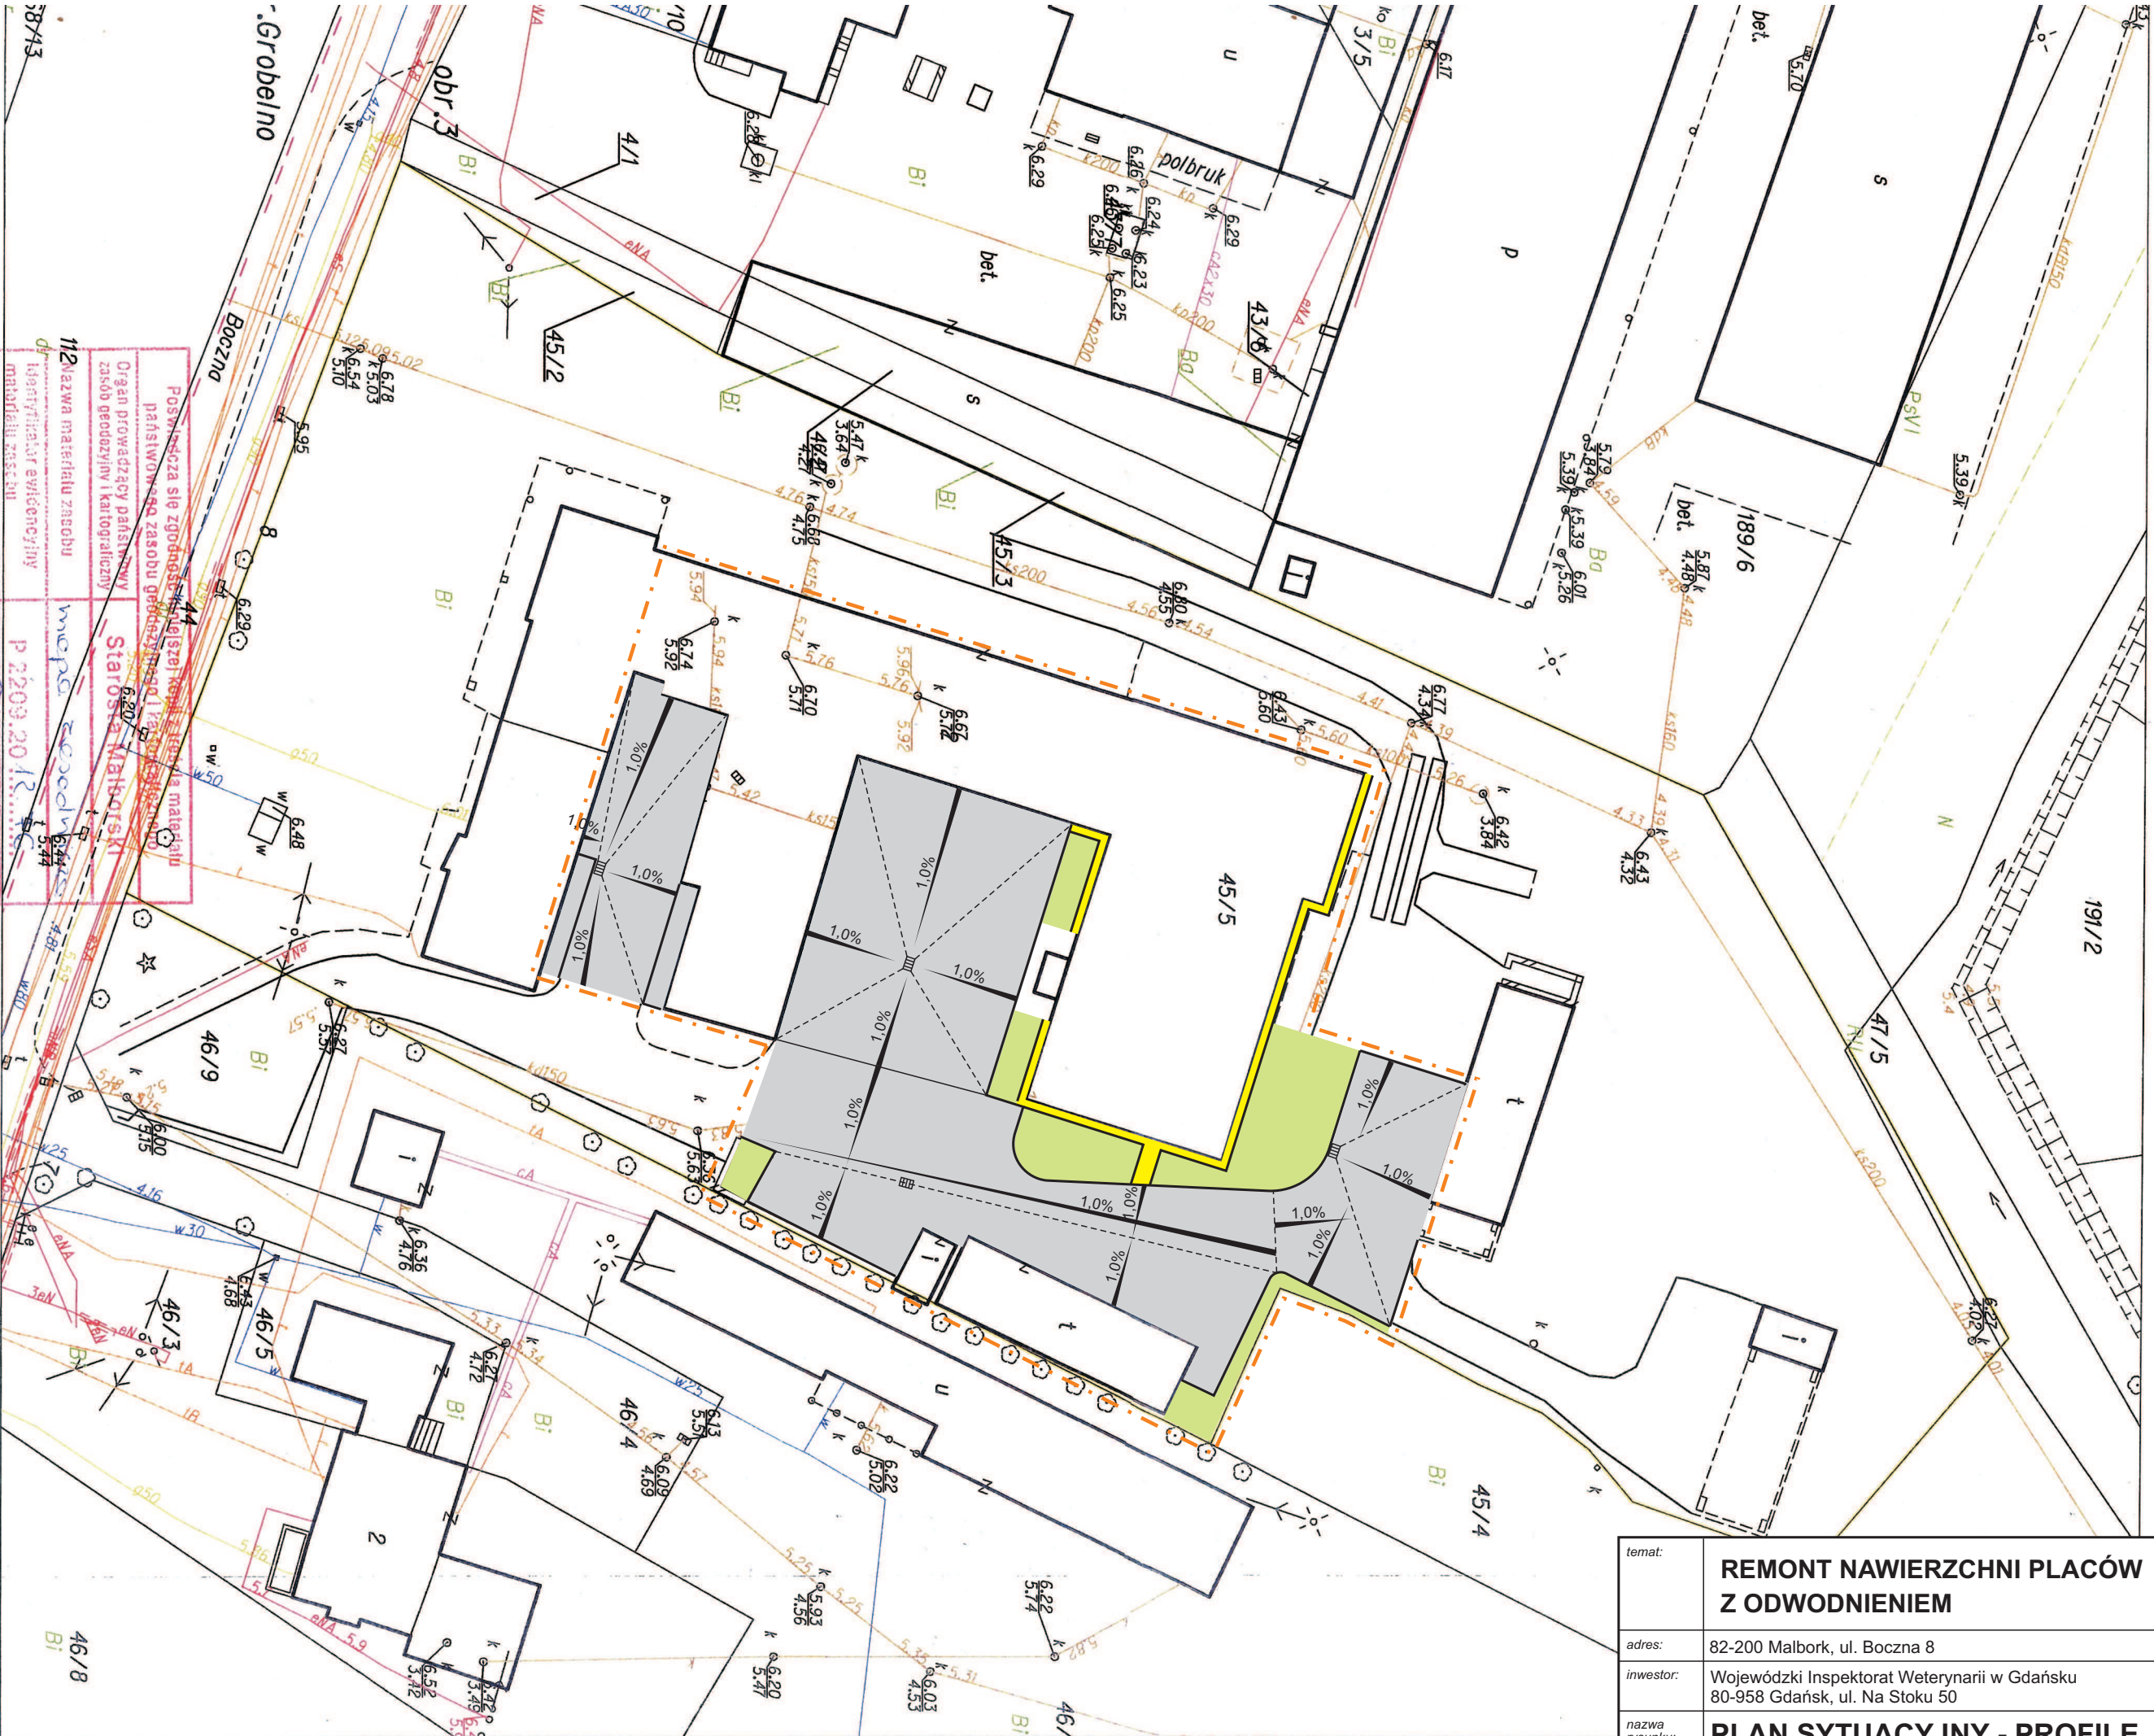

|  |  |
|--|--|
| Pozwala się zgodzić na udzielenie kopii rysunku materiału państwowego zasobu geodezyjnego i kartograficznego |  |
| Organ prowadzący państwowy zasób geodezyjny i kartograficzny   |  |
| Starosta Malborski   |  |
| mapa zasadnicza  |  |
| P 2209.2012  |  |
| Data wykonania kopii   | Malbork, dnia 2014-07-15   |
| imię, nazwisko i podpis osoby reprezentującej organ  | Kamila Czajka<br>Inspektor w Wydziale Geodezji i Kartografii i Inżynierom. |

Malbork dn. 2014-07-15  
Sporządziła/ wydruk: Anna Barkowska