
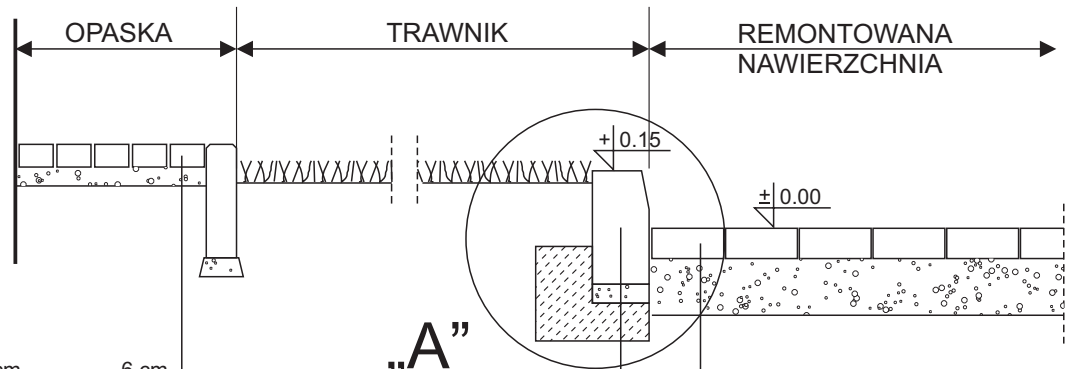


szczegół „A” skala 1:10

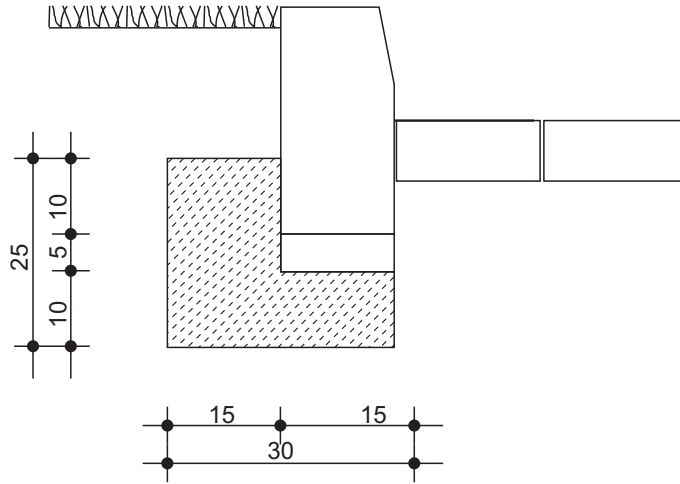

| | |
|-----------------------------|------|
| kostka betonowa gr. 6 cm | 6 cm |
| podsyпка cem.- piaskowa 1:4 | 5 cm |

| | |
|------------------------------|-------|
| krawężnik betonowy 15x30x100 | 30 cm |
| podsyпка cem.- piaskowa 1:4 | 5 cm |
| ława betonowa C15/20 | 10 cm |

| | |
|-------------------------------|-------|
| kostka betonowa gr. 8 cm | 8 cm |
| podsyпка cem.- piaskowa 1:4 | 5 cm |
| podbudowa z kruszywa łamanego | 15 cm |

| | | |
|----------------|--|------------------------------|
| temat: | REMONT NAWIERZCHNI PLACÓW Z ODWODNIENIEM | |
| adres: | 82-200 Malbork, ul. Boczna 8 | data: sierpień 2014 r. |
| inwestor: | Wojewódzki Inspektorat Weterynarii w Gdańsku 80-958 Gdańsk, ul. Na Stoku 50 | skala: 1:20 |
| nazwa rysunku: | PRZEKROJE - SZCZEGÓŁY | nr rys.: 3 |
| projektował: | Stanisław Wegner upr. nr 1971/Gd/85 | |