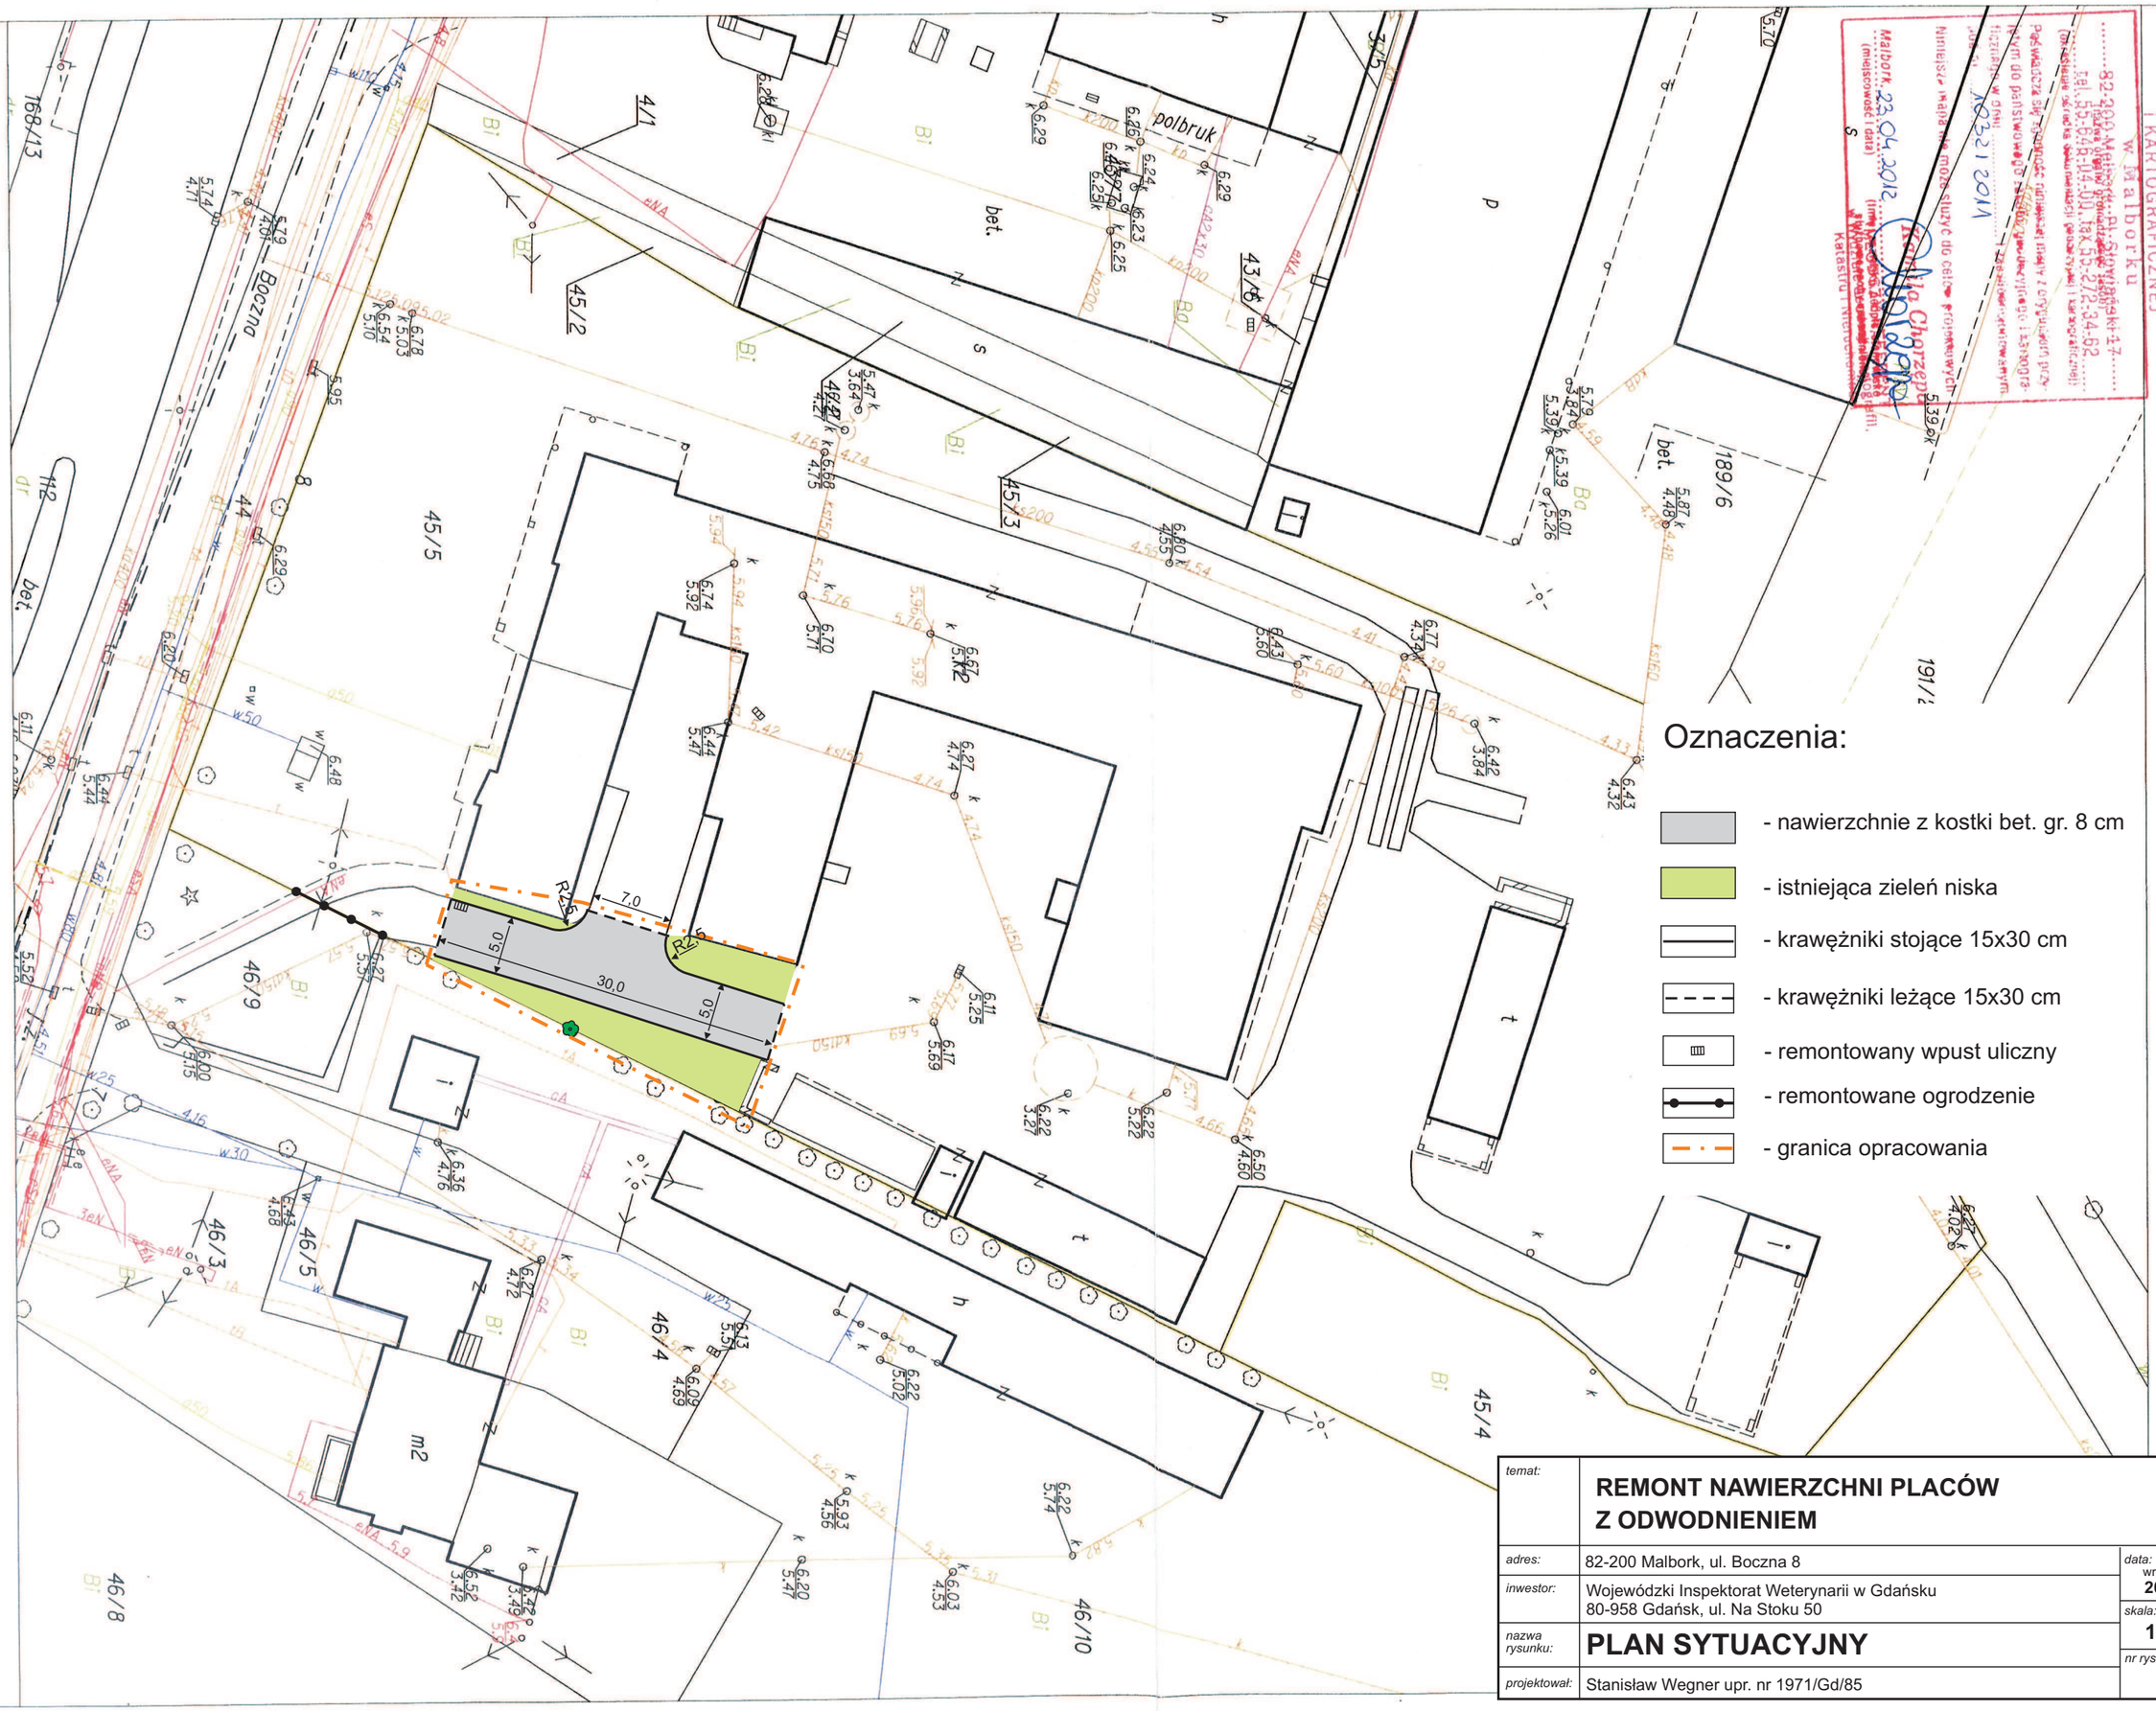

Zgodnie z art. 18 ustawy z dnia 17.05.1989 r. – Prawo geodezyjne i kartograficzne (t.j. Dz.U. Nr 193 poz. 1287 z 2010 r.) rozpowszechnianie oraz reprodukowanie w celu rozpowszechniania i rozprowadzania niniejszej mapy wymaga zezwolenia Starosty.

POWIATOWY OŚRODEK DOKUMENTACJI GEODEZYJNEJ I KARTOGRAFICZNEJ w Malborku

82-200 Malbork, ul. Sikorskiego 17
tel. 55 646 14 00, fax 55 272 34 62

Materiał mapowy stanowiący zasób geodezyjny i kartograficzny przekazuje się do państwowego zasobu geodezyjnego i kartograficznego.

Wypis do państwowego zasobu geodezyjnego i kartograficznego

Nr 10321 2011

Niniejszy materiał może służyć do celów projektowych

Malbork, 23.04.2012 (miejscowość i data)

Katarzyna Chrzęszczyk (imię i nazwisko osoby upoważnionej)

Kierownik Powiatowego Ośrodka Dokumentacji Geodezyjnej i Kartograficznej

KOPIA MAPY ZASADNICZEJ

SKALA 1:500

Województwo: pomorskie
Powiat: malborski
Jednostka ewidencyjna: Malbork 220901_1
Obręb: 3 0003

temat:	**REMONT NAWIERZCHNI PLACÓW Z ODWODNIENIEM**	
adres:	82-200 Malbork, ul. Boczna 8	data: wrzesień **2013 r.**
inwestor:	Wojewódzki Inspektorat Weterynarii w Gdańsku 80-958 Gdańsk, ul. Na Stoku 50	skala: **1:500**
nazwa rysunku:	**PLAN SYTUACYJNY**	nr rys.: **1**
projektował:	Stanisław Wegner upr. nr 1971/Gd/85	

Sporządziła: Anna Barkowska