

WIW-agz.272.18.2011

Gdańsk 23.09.2011r.

- WSZYSCY WYKONAWCY -

WYJAŚNIENIA TREŚCI SIWZ

dot. zamówienia na: **Wykonanie prac remontowych w obiektach Wojewódzkiego Inspektoratu Weterynarii w Gdańsku polegających na dociepleniu dachów i ścian elewacji oraz wymianie nawierzchni przejazdów i placów postojowych**

W związku z następującymi pytaniami, jakie Wojewódzki Inspektorat Weterynarii w Gdańsku otrzymał w sprawie przedmiotowego postępowania o zamówienie, działając w trybie art. 38 ust. 1,2 ustawy z dnia 29 stycznia 2004r. Prawo Zamówień Publicznych (Dz.U. z 2010r. nr 113 poz. 759 z p. zm.), wyjaśniam co następuje:

Pytania do przedmiaru robót do części II – Wymiana istniejących nawierzchni przejazdów i placów postojowych – na terenie Wojewódzkiego Inspektoratu Weterynarii w Gdańsku przy ul. Kartuskiej 249

1. Poz. 54-60 roboty betonowe i żelbetowe, schody, słupy – prosimy o dokumentację, rysunki techniczne słupów i schodów
2. Poz. 64-66 – okładziny schodów – w projekcie brak opisu rodzaj materiału na posadzki, Prosimy o podanie rodzaju materiału do poz. 64-66
3. Poz. 67- balustrada z rur ze stali nierdzewnej 79-98 mb – Prosimy o rysunki balustrad schodowych
4. Poz. 69 osadzenie stalowych bram 2-skrzydłowych z siłownikiem rozwieranym automatycznie, otwieranym pilotem 12m² - Wg opisu projektowego poz. 7 są to dwie bramy kute. Prosimy o rysunki lub inne uszczegółowienie
5. Poz. 70 – przesunięcie istniejącej bramy dwuskrzydłowej 5,7x2m o 5m. 12m² – Czy dotyczy to 1 bramy (opis pozycji 5,7x2), czy 2 bram (opis przedmiaru 4x1,5x2)? Na czym ma polegać przesunięcie.
6. Wg opisu projektu poz. 7 – „zasilanie bram przewodem z budynku nr 8. Czy zasilanie takie zostało uwzględnione w przedmiarze robót elektrycznych? Jeśli nie prosimy o uzupełnienie przedmiarów.
7. Poz. 72 Daszki z poliwęglanu komorowego o wym. 175x75x60 cm, 6m – Prosimy o uszczegółowienie przedmiaru, rysunek daszku.
8. Poz. 7 – rozebranie krawężników 384,9mb – Brak w przedmiarze pozycji: rozebranie ławy betonowej pod krawężnikiem. Prosimy o potwierdzenie, że krawężnik nie jest posadowiony na ławie betonowej lub uzupełnienie przedmiaru o rozbiórkę ławy wraz z wywozem gruzu.
9. Poz. 24 – ława pod krawężnik zwykła o wymiarach 0,2 x 0,2m.- Prosimy o potwierdzenie, iż ława betonowa ma być bez oporu i mieć wymiar 20x20 c, lub o zmianę przedmiaru.

Odpowiedzi

1. Poz. 54 przedmiaru robót obejmuje wg opisu wykonanie betonowych ścianek studzienek piwnicznych gr. 15 cm z betonu B-20 o wymiarach 60x120 cm i głębokości 110 cm – razem 10,56 m² (4 studzienki). Rozebranie starych studzienek ujęto w poz. 53 przedmiaru. Przy rozbieraniu

strych studzienek należy uwzględnić ich odkopanie (grunt. Kat. IV) i zasypanie po wykonaniu nowych.

Poz. 55 obejmuje wykonanie betonowej ściany oporowej gr. 20 cm z betonu B-20 o długości 16,60 i 3,50 m oraz wysokości od 1,30 do 2,00 m (łącznie z częścią poniżej poziomu terenu gł. 1,00m) przy wjeździe nr 2 (zachodnim)

Poz. 56 obejmuje remont istniejących betonowych schodów zewnętrznych (wydłużenie spoczników i stopni schodowych) z betonu B-20 wg dołączonego rysunku

Poz. 57 do 60 obejmuje wykonanie nowego żelbetowego słupa podtrzymującego bramę przy budynku nr 8 wg załączonego rysunku

2. Poz. 64 do 66 obejmuje wykonanie warstwy wyrównawczej z zaprawy cementowej klasy M12 gr. 2 cm na schodach (z poz. 56) oraz ułożenie płytek gresowych antypoślizgowych o klasie nasiąkliwości BI i IV klasie ścieralności na spocznikach i podstopniach oraz płytek gresowych antypoślizgowych o klasie nasiąkliwości BI i IV klasie ścieralności ryflowanych przed krawędzią stopnia w kolorach uzgodnionych z Inwestorem.
3. Dołączono rysunek balustrad
4. Dołączono rysunek bram
5. Poz. 70 przedmiaru dotyczy istniejącej jednej bramy o wymiarach 5,7x2,0 m zamykającej parking przy wjeździe nr 2 (zachodnim). Przesunięcie polegać ma na wykonaniu wszystkich robót niezbędnych do montażu bramy w miejscu pokazanym na planie sytuacyjnym (zdjęciu skrzydeł bramy, rozebraniu fragmentu ogrodzenia, przestawieniu z zabetonowaniem słupów, rozebranie fragmentu cokołu betonowego oraz osadzenie skrzydeł). Uzupełnienie brakującego fragmentu ogrodzenia (po bramie ujęto w poz. 71 przedmiaru. W załączeniu zdjęcie bramy do przestawienia.
6. Tak. W poz. 80 przedmiaru ujęto zasilanie bram kablem YKY 3x2,5 mm²
7. Dołączono rysunek daszków
8. Inwestor nie dysponuje wiedzą czy krawężnik posadowiony jest na ławie betonowej. Wykonawca powinien uwzględnić ew. rozbiórkę ławy.
9. Należy uwzględnić ławę betonową z oporem.

Powyższe informacje należy traktować jako integralną część specyfikacji istotnych warunków zamówienia

Termin składania ofert nie ulega zmianie.

Termin otwarcia ofert nie ulega zmianie.

Pozostała treść SIWZ nie ulega zmianie.

KOMISJA PRZETARGOWA

Z-ca Pomorskiego
Wojewódzkiego Inspektoratu Weterynarii
w Gdańsku
lek. wet. Paweł Niemczuk

SPECJALISTA
ds. Budownictwa i Kontroli Kosztów
Woj. Inspektoratu Weterynarii w Gdańsku
Janusz Kłopotowski
Upr. Bud. Nr 3151/Gd/87

Specjalista ds. Zaopatrzenia
Wojewódzkiego Inspektoratu Weterynarii
w Gdańsku
Dominika Osmólska

Załączniki:

- dokumentacja projektowa



bramy 1.pdf




daszek z poliweglanu 1.pdf



schody zewnętrzne i balustrady 1.pdf



słup żelbetowy 1.pdf

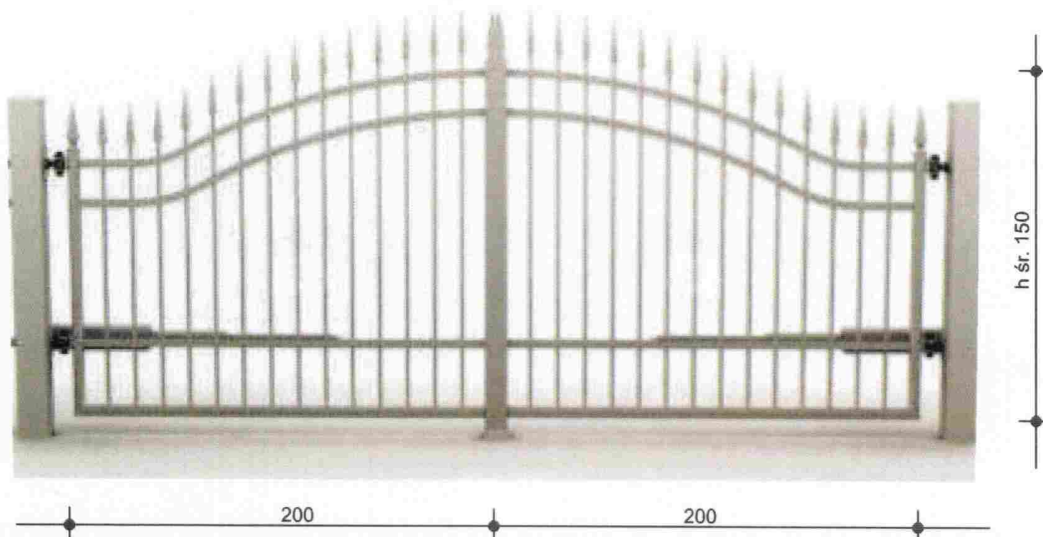


Poglądowy rysunek bramy. Projekt bram należy uzgodnić z Inwestorem.

- pręty stalowe 14/14 skręcane w środkowej części z grotem stalowym
- profile nośne stalowe min. 50x30 mm
- w jednej z bram należy uwzględnić słupy z profili stalowych min. 120 x 120 mm
- druga brama do osadzenia na jednym istniejącym słupie murowanym a drugim projektowanym żelbetowym (w miejscu istniejącego uszkodzonego).
- Dokładne wymiary tej bramy należy zmierzyć z natury
- brama malowana farbą antykorozyjną oraz ftalową.


Bramy rozwierane automatycznie siłownikami sterowanymi za pomocą pilota. W skład automatyki sterownia bram wchodzi: siłowniki samohamowane do bram o długości skrzydła 2,00 m i ciężarze do 200 kg z ogranicznikiem krańcowym z silnikiem na napięcie 24 V z możliwością regulacji wysuwu siłownika, centrala sterująca, radioodbiornik z kodem dynamicznie zmiennym, 10 szt pilotów do każdej bramy, lampa sygnalizacyjna zamykanie i otwieranie bramy oraz fotokomórka zabezpieczająca. Zasilanie bram przewodem YKY 3x2,5 mm² z budynku Nr 8 (Lecznica) wg wskazań Inwestora.

temat:	WYMIANA ISTNIEJĄCYCH NAWIERZCHNI PRZEJAZDÓW I PLACÓW POSTOJOWYCH	
adres:	80-125 Gdańsk, ul. Kartuska 249	data: wrzesień 2011 r.
inwestor:	Wojewódzki Inspektorat Weterynarii w Gdańsku 80-958 Gdańsk, ul. Na Stoku 50	
nazwa rysunku:	BRAMY DWUSKRZYDŁOWE	
projektował:		Rys. nr 12

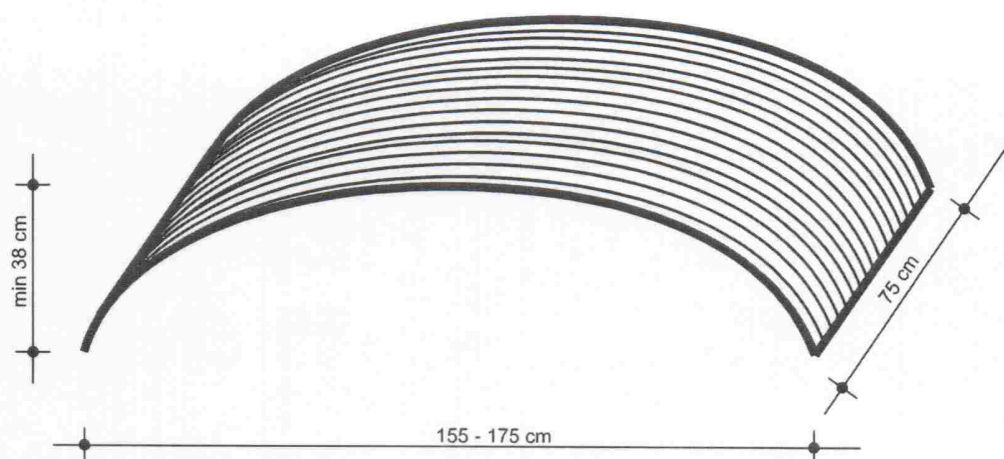


DASZKI Z POLIWĘGLANU KOMOROWEGO GR. MIN. 10 MM
W PROFILACH ALUMINIOWYCH MALOWANYCH PROSZKOWO
W KOLORZE BRĄZOWYM

temat:	WYMIANA ISTNIEJĄCYCH NAWIERZCHNI PRZEJAZDÓW I PLACÓW POSTOJOWYCH	
adres:	80-125 Gdańsk, ul. Kartuska 249	data: wrzesień 2011 r.
inwestor:	Wojewódzki Inspektorat Weterynarii w Gdańsku 80-958 Gdańsk, ul. Na Stoku 50	
nazwa rysunku:	DASZKI Z POLIWĘGLANU	Rys. nr 11
projektował:		



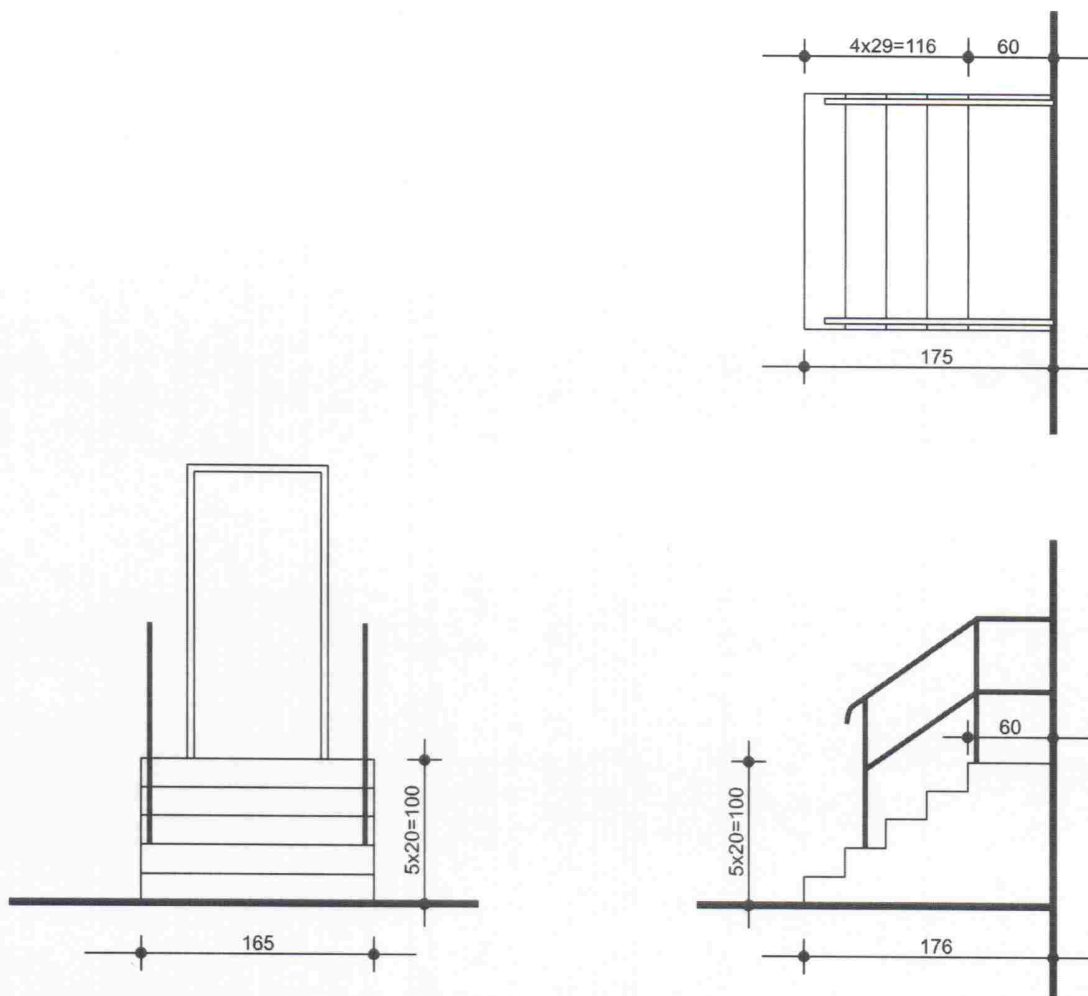


temat:	WYMIANA ISTNIEJĄCYCH NAWIERZCHNI PRZEJAZDÓW I PLACÓW POSTOJÓWYCH	
adres:	80-125 Gdańsk, ul. Kartuska 249	data:
inwestor:	Wojewódzki Inspektorat Weterynarii w Gdańsku 80-958 Gdańsk, ul. Na Stoku 50	wrzesień 2011 r.
nazwa rysunku:	SCHODY ZEWNĘTRZNE „A” stan istniejący	skala:
projektował:		1:50
		Rys. nr 04

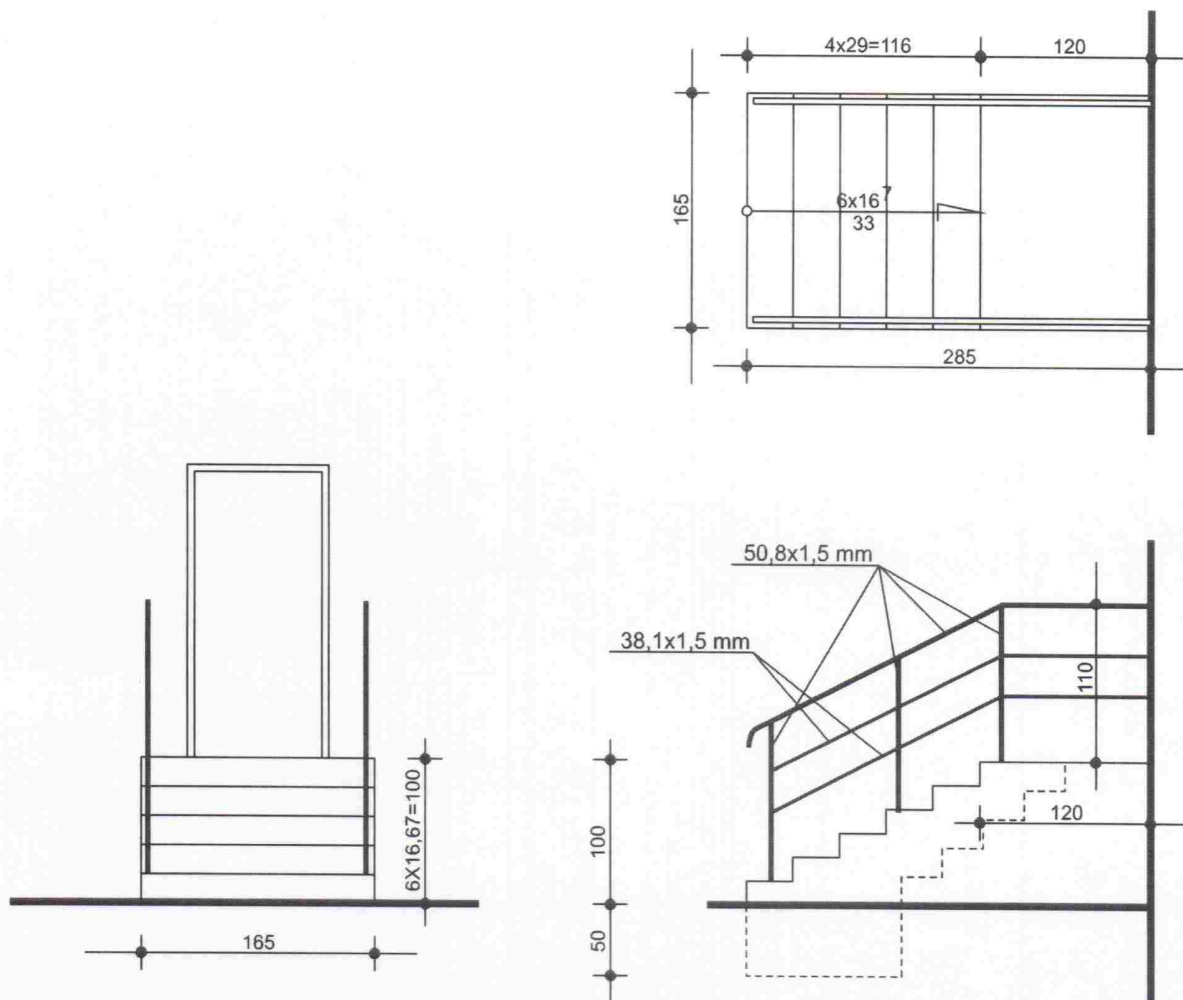


Balustrady z rur ze stali nierdzewnej w gatunku 304 ASI.
 Wykończenie: Poler klasy 800, Szlif klasy 240.
 - poręcze i słupki - 50,8mm x 1,5mm
 - poprzeczki - 38,1mm x 1,5mm

temat:	WYMIANA ISTNIEJĄCYCH NAWIERZCHNI PRZEJAZDÓW I PLACÓW POSTOJOWYCH	
adres:	80-125 Gdańsk, ul. Kartuska 249	data: wrzesień 2011 r.
inwestor:	Wojewódzki Inspektorat Weterynarii w Gdańsku 80-958 Gdańsk, ul. Na Stoku 50	
nazwa rysunku:	SCHODY ZEWNĘTRZNE „A” stan projektowany	skala: 1:50
projektował:		Rys. nr 05

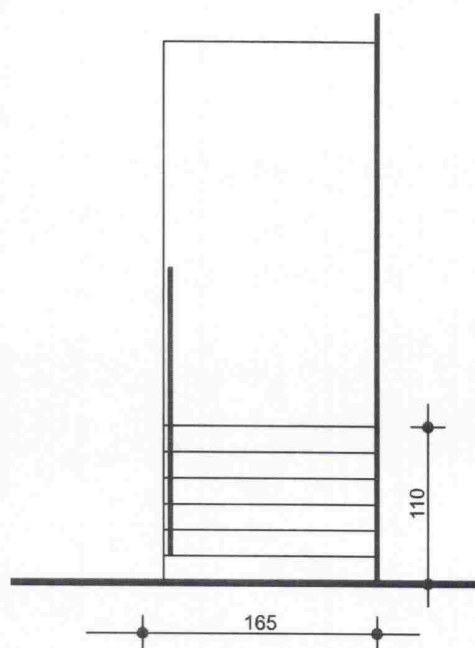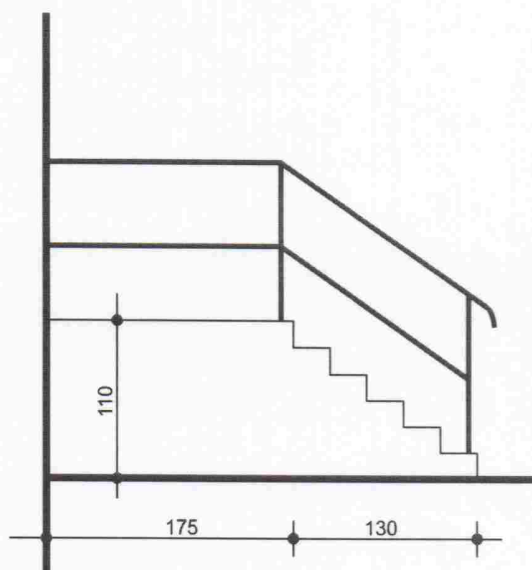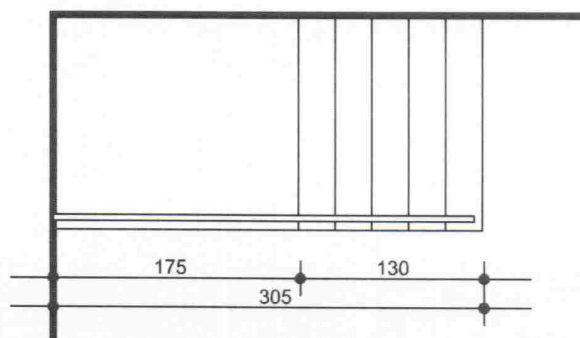

temat:	WYMIANA ISTNIEJĄCYCH NAWIERZCHNI PRZEJAZDÓW I PLACÓW POSTOJOWYCH		
adres:	80-125 Gdańsk, ul. Kartuska 249		data: wrzesień 2011 r.
inwestor:	Wojewódzki Inspektorat Weterynarii w Gdańsku 80-958 Gdańsk, ul. Na Stoku 50		
nazwa rysunku:	SCHODY ZEWNĘTRZNE „B” stan istniejący		skala: 1:50
projektował:			Rys. nr 06

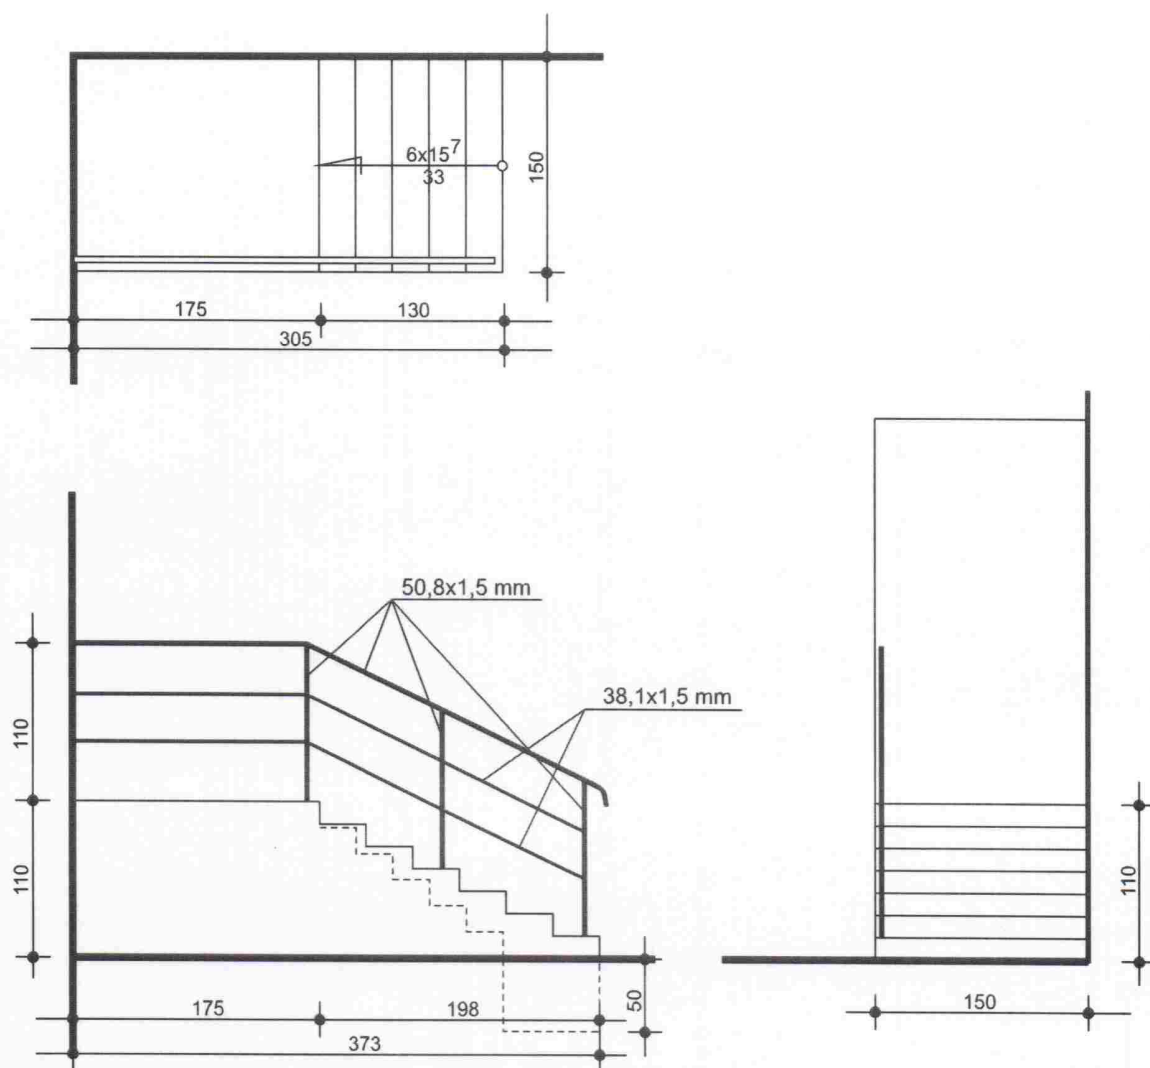


Balustrady z rur ze stali nierdzewnej w gatunku 304 ASI.

Wykończenie: Poler klasy 800, Szlif klasy 240.

- poręcze i słupki - 50,8mm x 1,5mm

- poprzeczki - 38,1mm x 1,5mm

temat:	WYMIANA ISTNIEJĄCYCH NAWIERZCHNI PRZEJAZDÓW I PLACÓW POSTOJOWYCH	
adres:	80-125 Gdańsk, ul. Kartuska 249	data: wrzesień 2011 r.
inwestor:	Wojewódzki Inspektorat Weterynarii w Gdańsku 80-958 Gdańsk, ul. Na Stoku 50	
nazwa rysunku:	SCHODY ZEWNĘTRZNE „B” stan projektowany	skala: 1:50
projektował:		Rys. nr 07

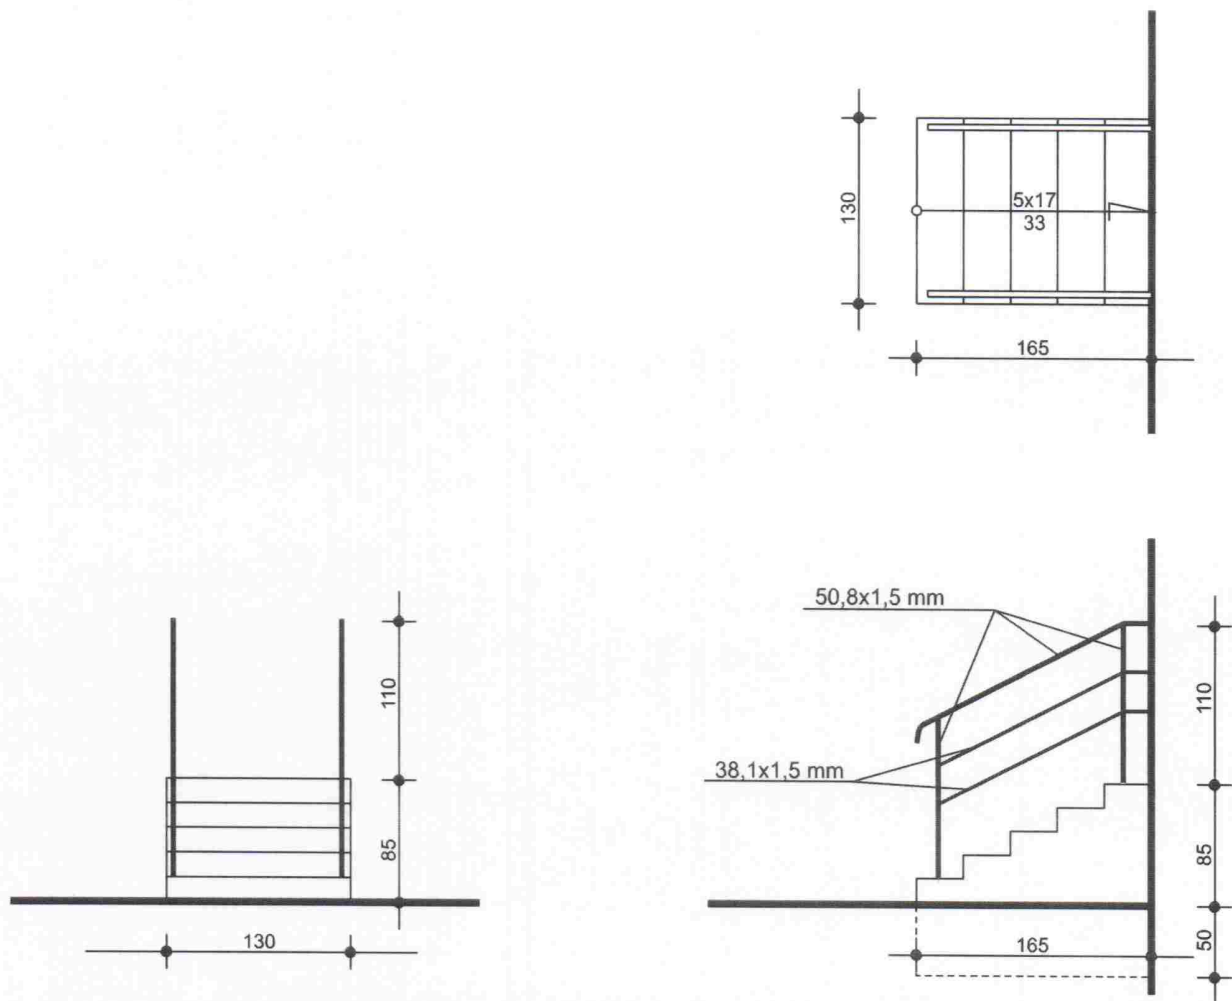

Balustrady z rur ze stali nierdzewnej w gatunku 304 ASI.
Wykończenie: Poler klasy 800, Szlif klasy 240.
- poręcze i słupki - 50,8mm x 1,5mm
- poprzeczki - 38,1mm x 1,5mm

temat:	WYMIANA ISTNIEJĄCYCH NAWIERZCHNI PRZEJAZDÓW I PLACÓW POSTOJOWYCH	
adres:	80-125 Gdańsk, ul. Kartuska 249	data: wrzesień 2011 r.
inwestor:	Wojewódzki Inspektorat Weterynarii w Gdańsku 80-958 Gdańsk, ul. Na Stoku 50	
nazwa rysunku:	SCHODY ZEWNĘTRZNE „C” stan projektowany	skala: 1:50
projektował:		Rys. nr 08



Balustrady z rur ze stali nierdzewnej w gatunku 304 ASI.

Wykończenie: Poler klasy 800, Szlif klasy 240.

- poręcz i słupki - 50,8mm x 1,5mm


- poprzeczki - 38,1mm x 1,5mm

Dokładne wymiary dopasować do schodów zewnętrznych po zakończeniu robót okładzinowych.

W balustradzie przy budynku Lecznicy (przy chodniku)

słupki wykonać co min. 1,50 m

temat:	WYMIANA ISTNIEJĄCYCH NAWIERZCHNI PRZEJAZDÓW I PLACÓW POSTOJOWYCH	
adres:	80-125 Gdańsk, ul. Kartuska 249	data: wrzesień 2011 r.
inwestor:	Wojewódzki Inspektorat Weterynarii w Gdańsku 80-958 Gdańsk, ul. Na Stoku 50	
nazwa rysunku:	ELEMENTY BALUSTRAD	skala: 1:50
projektował:		Rys. nr 09

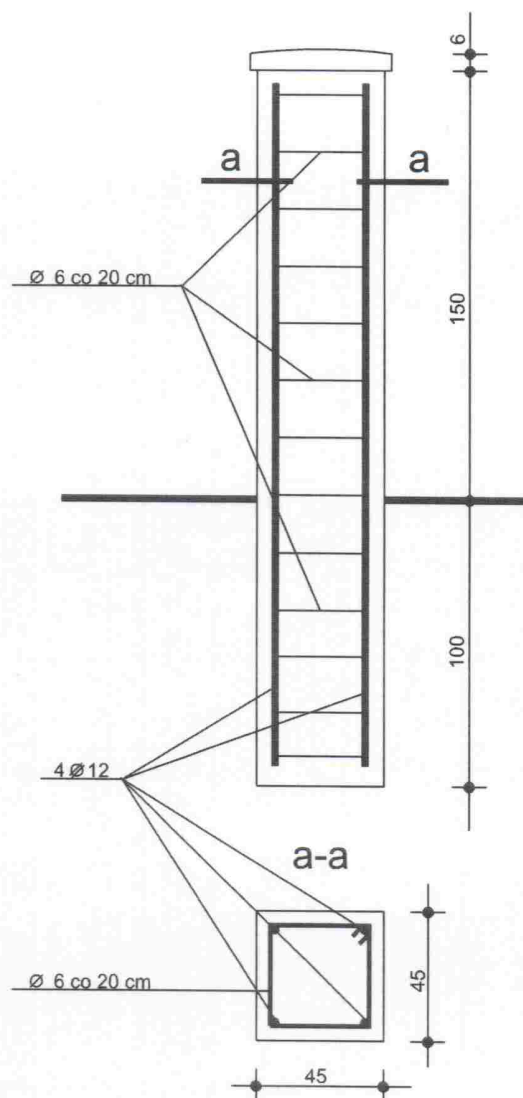

BETON : B-20
STAL : A-0, A-III

temat:	WYMIANA ISTNIEJĄCYCH NAWIERZCHNI PRZEJAZDÓW I PLACÓW POSTOJOWYCH	
adres:	80-125 Gdańsk, ul. Kartuska 249	data: wrzesień 2011 r.
inwestor:	Wojewódzki Inspektorat Weterynarii w Gdańsku 80-958 Gdańsk, ul. Na Stoku 50	
nazwa rysunku:	SŁUP ŻELBETOWY	skala: 1:50
projektował:		Rys. nr 10